




指定する室

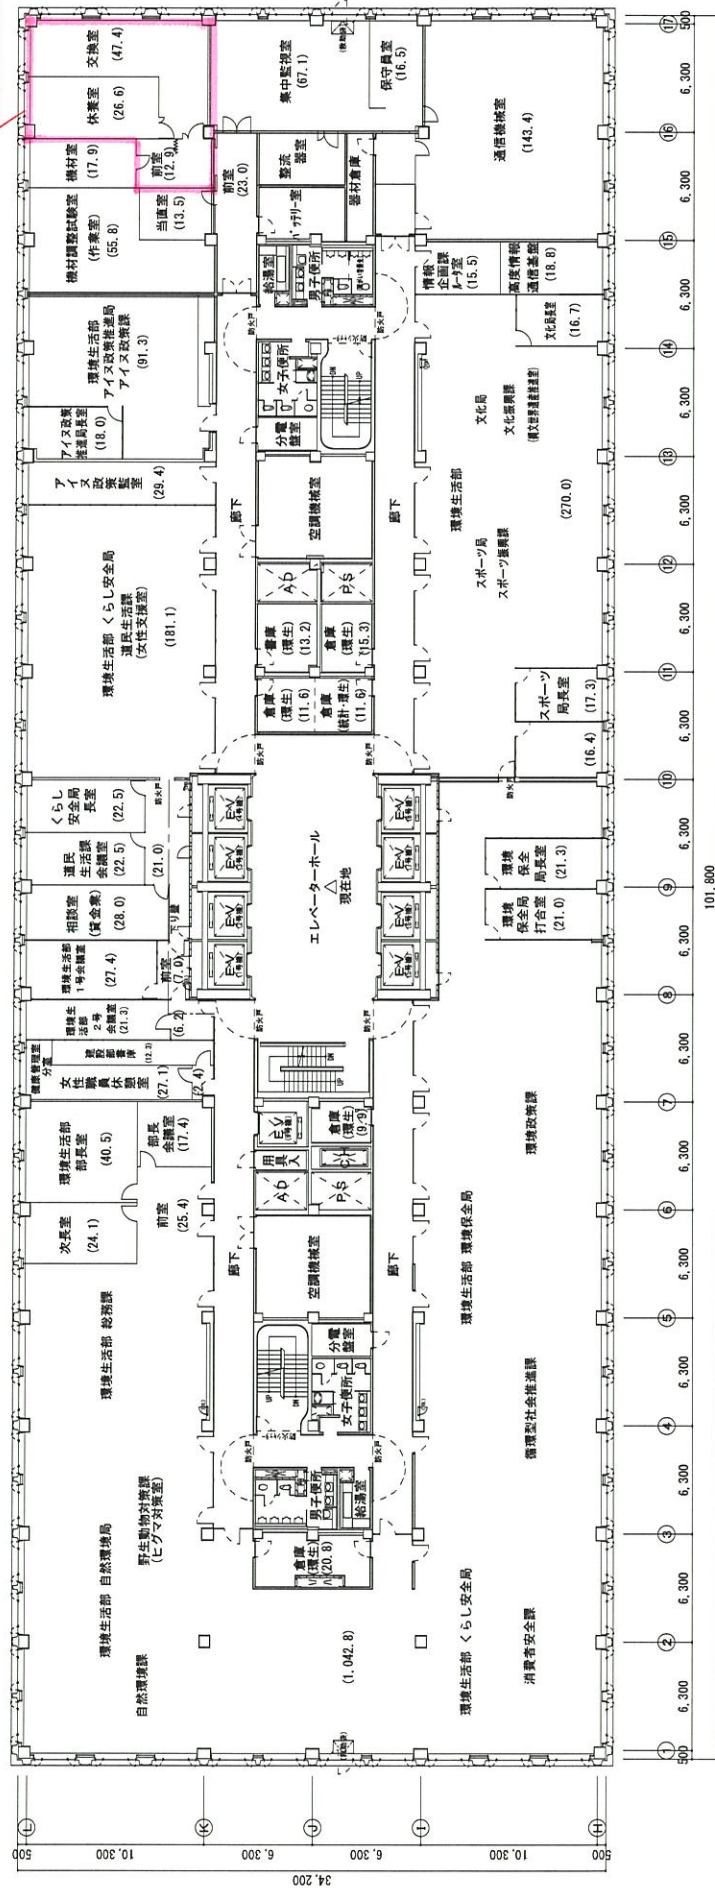

本庁舎12階平面図 S=1/300

(2024/04/01)