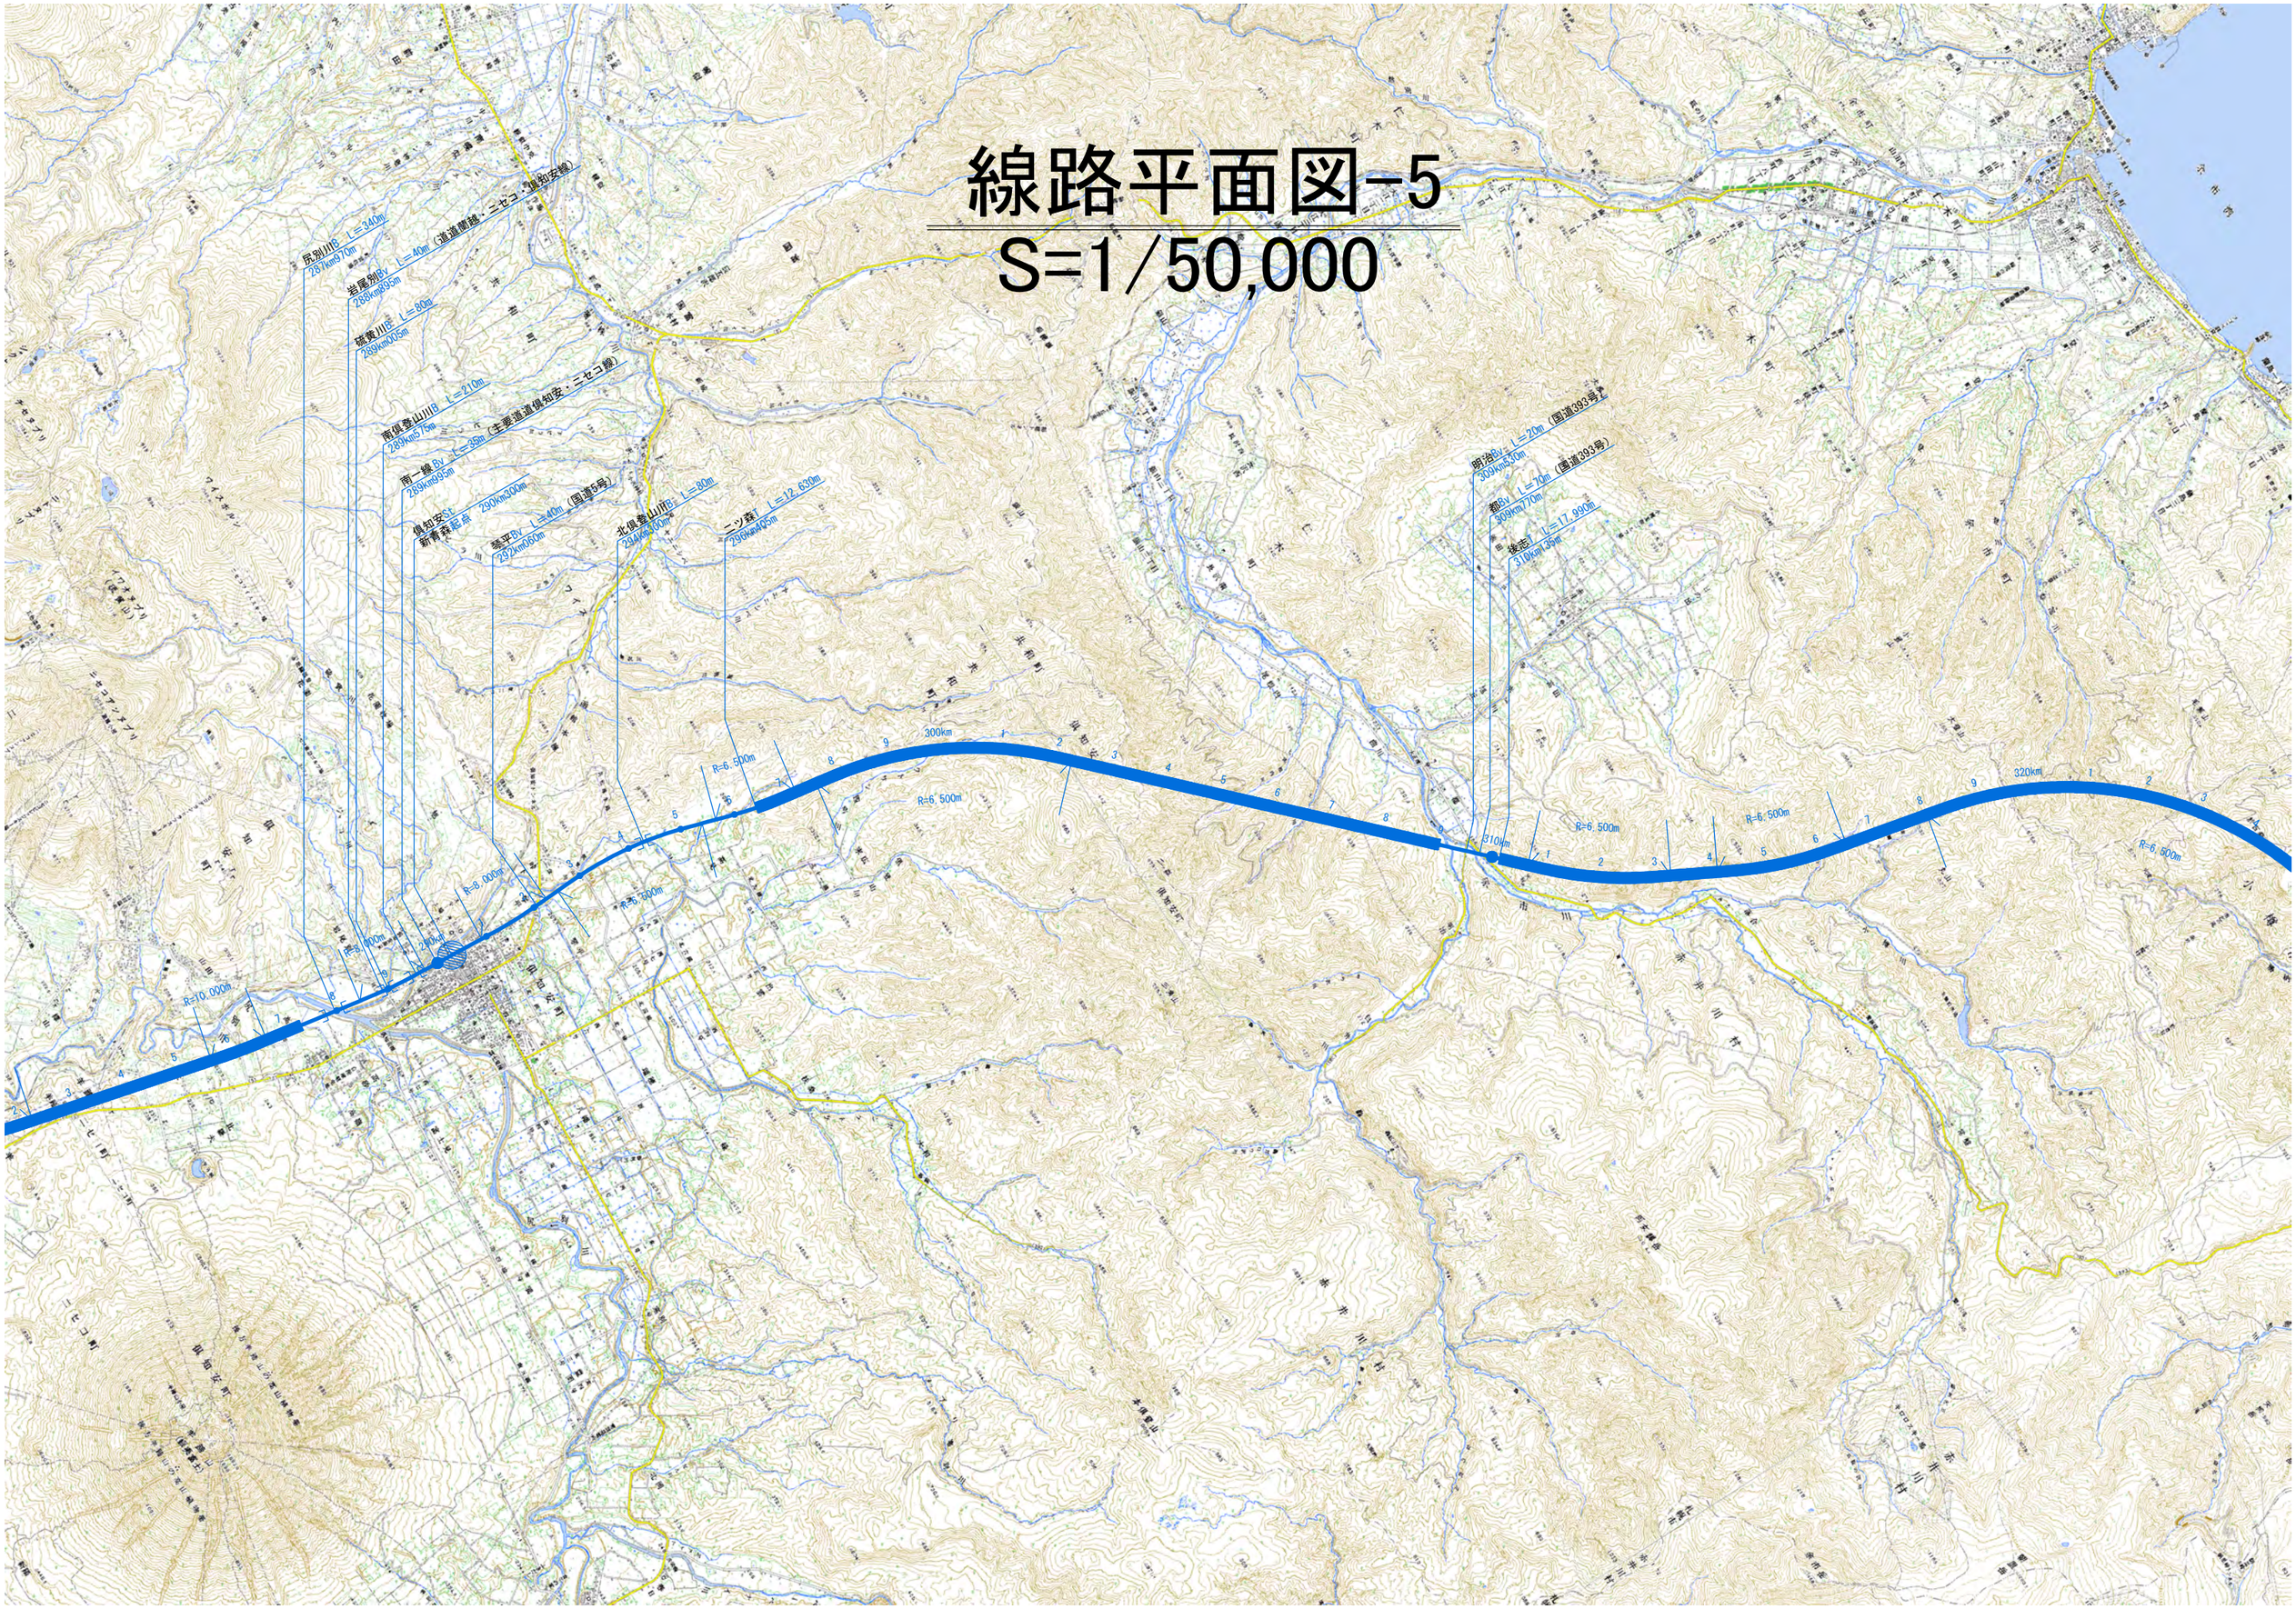線路平面図-5
S=1/50,000