


公園計画図(抜粋) (案)

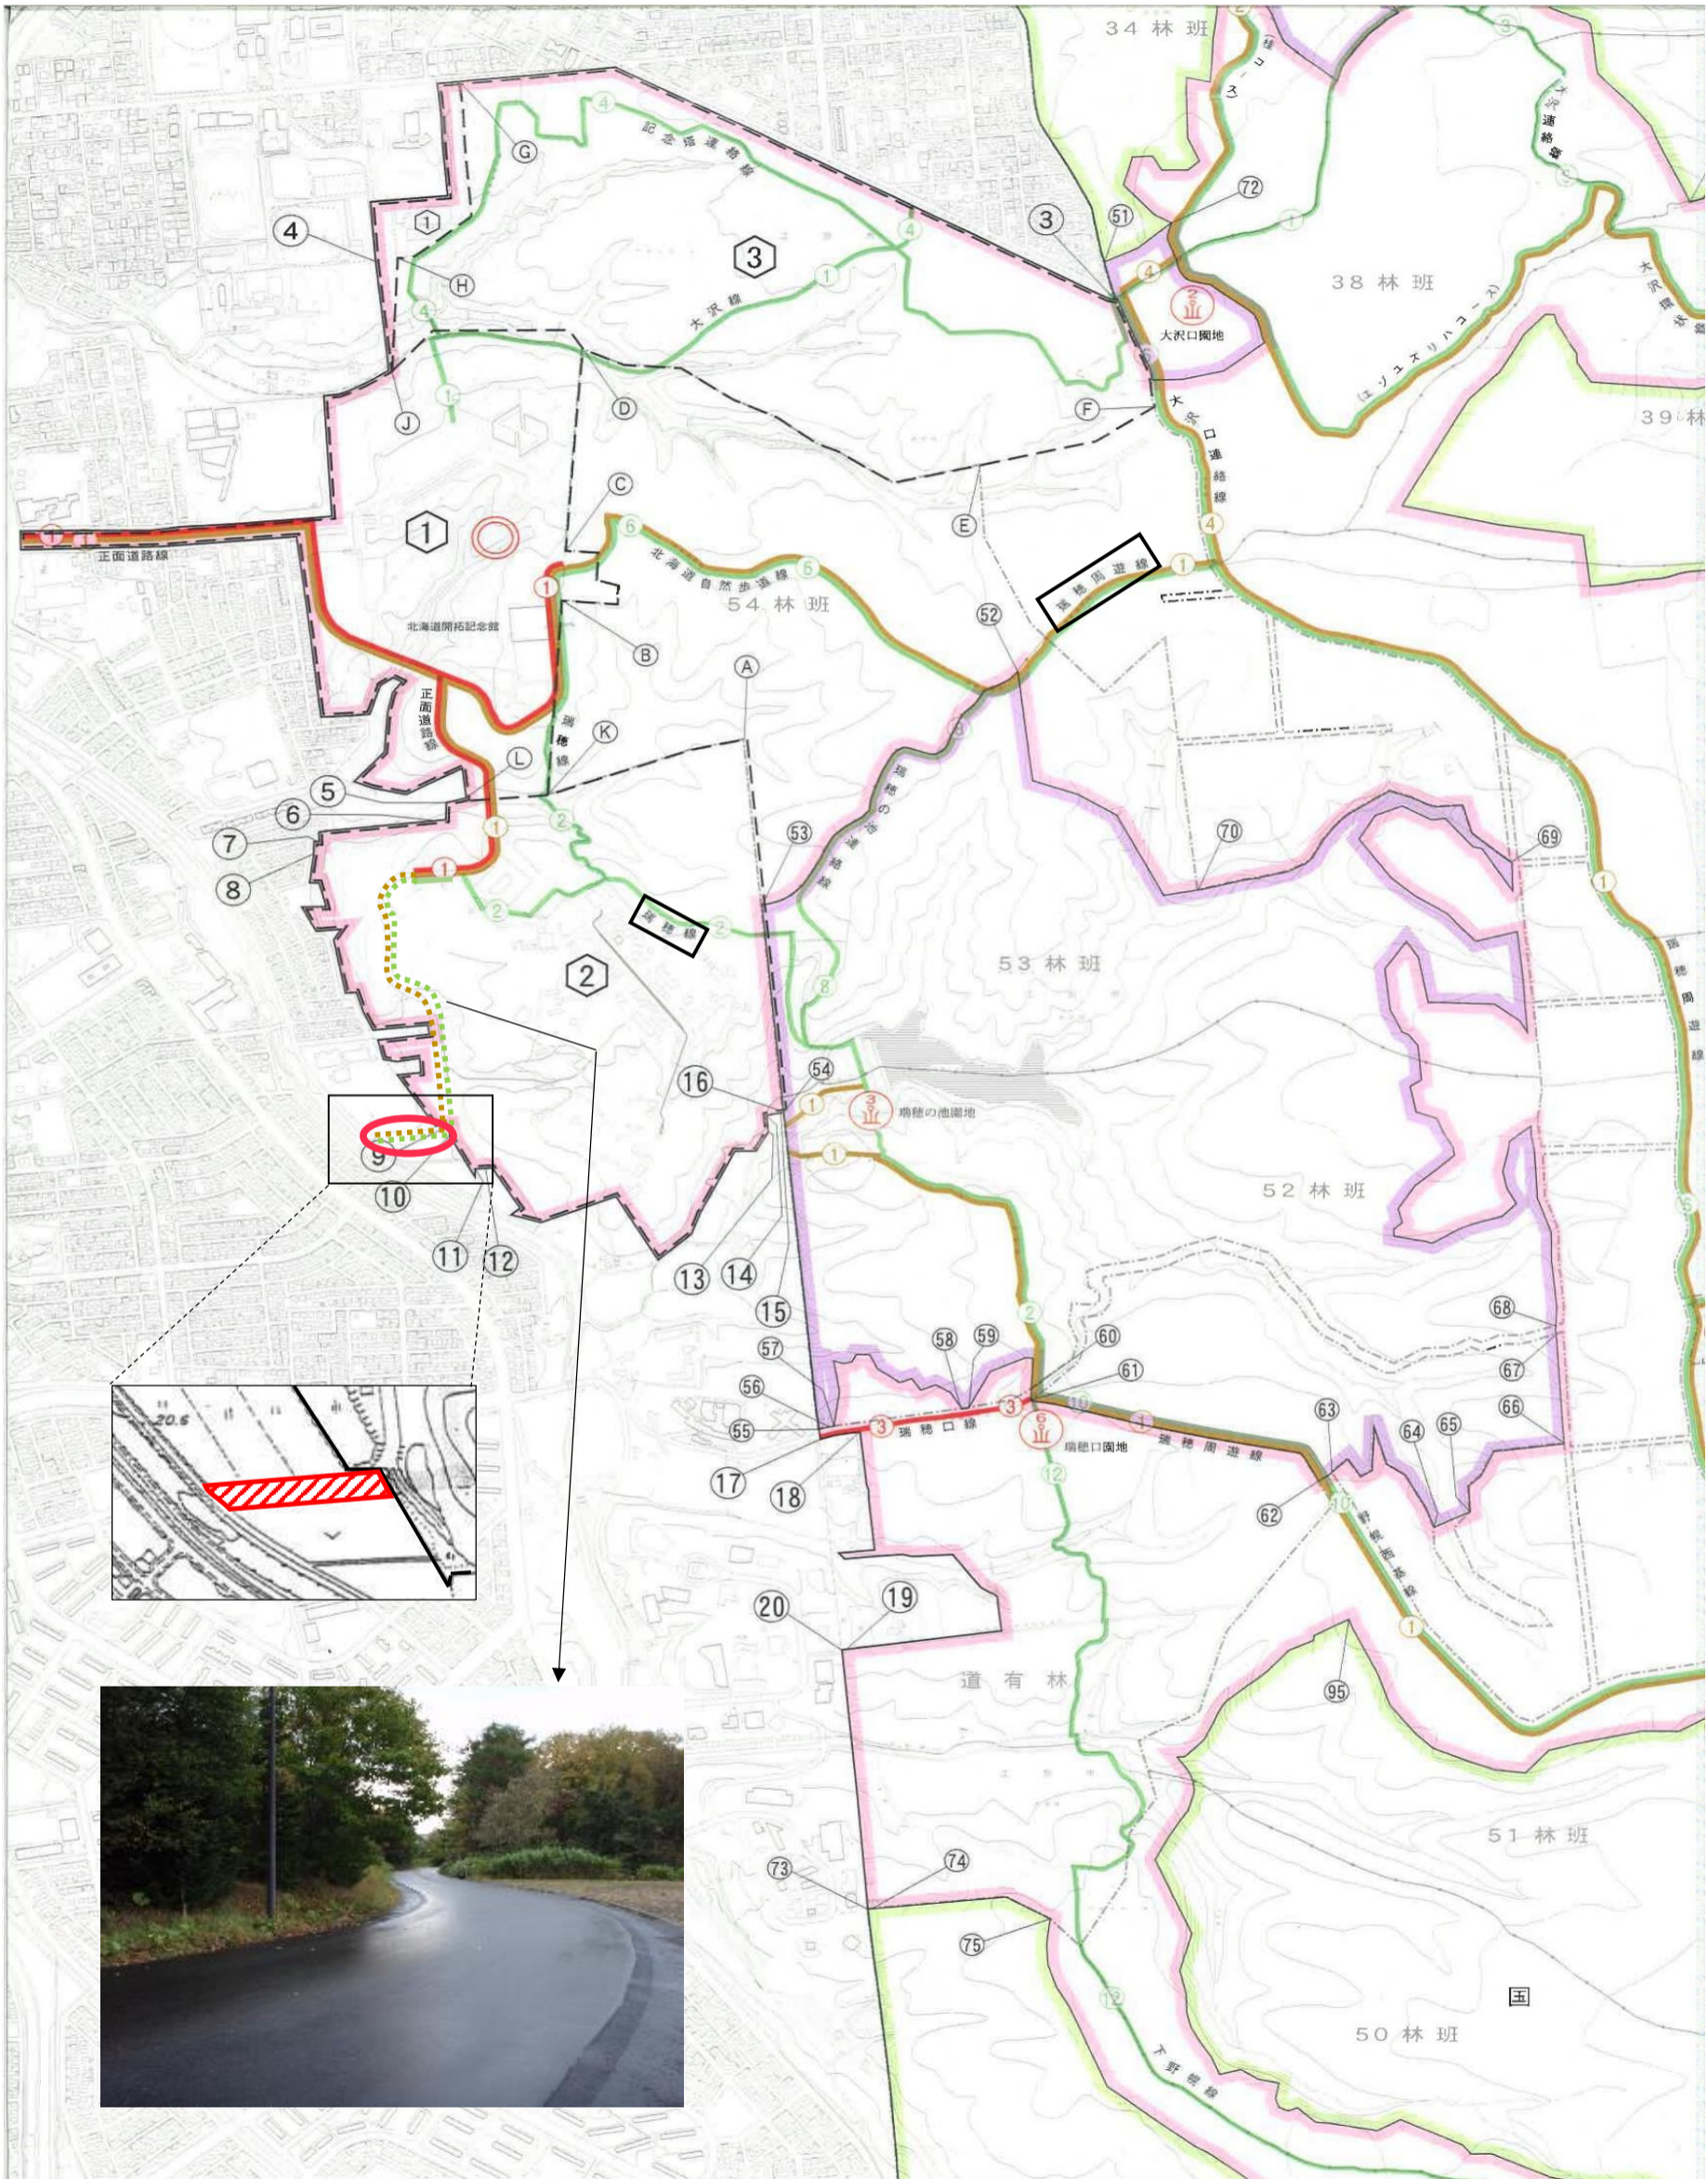

凡例		第2種特別地域		集団施設地区の区域線及び地割線
		自転車道		集団施設地区
		自転車道延長部分		百年記念広場区 (地割地区名)
		歩道		開拓の村区 (地割地区名)
		歩道延長部分		休養園地区 (地割地区名)