


白地地域の建築形態規制の変更 計画図1 (変更後)

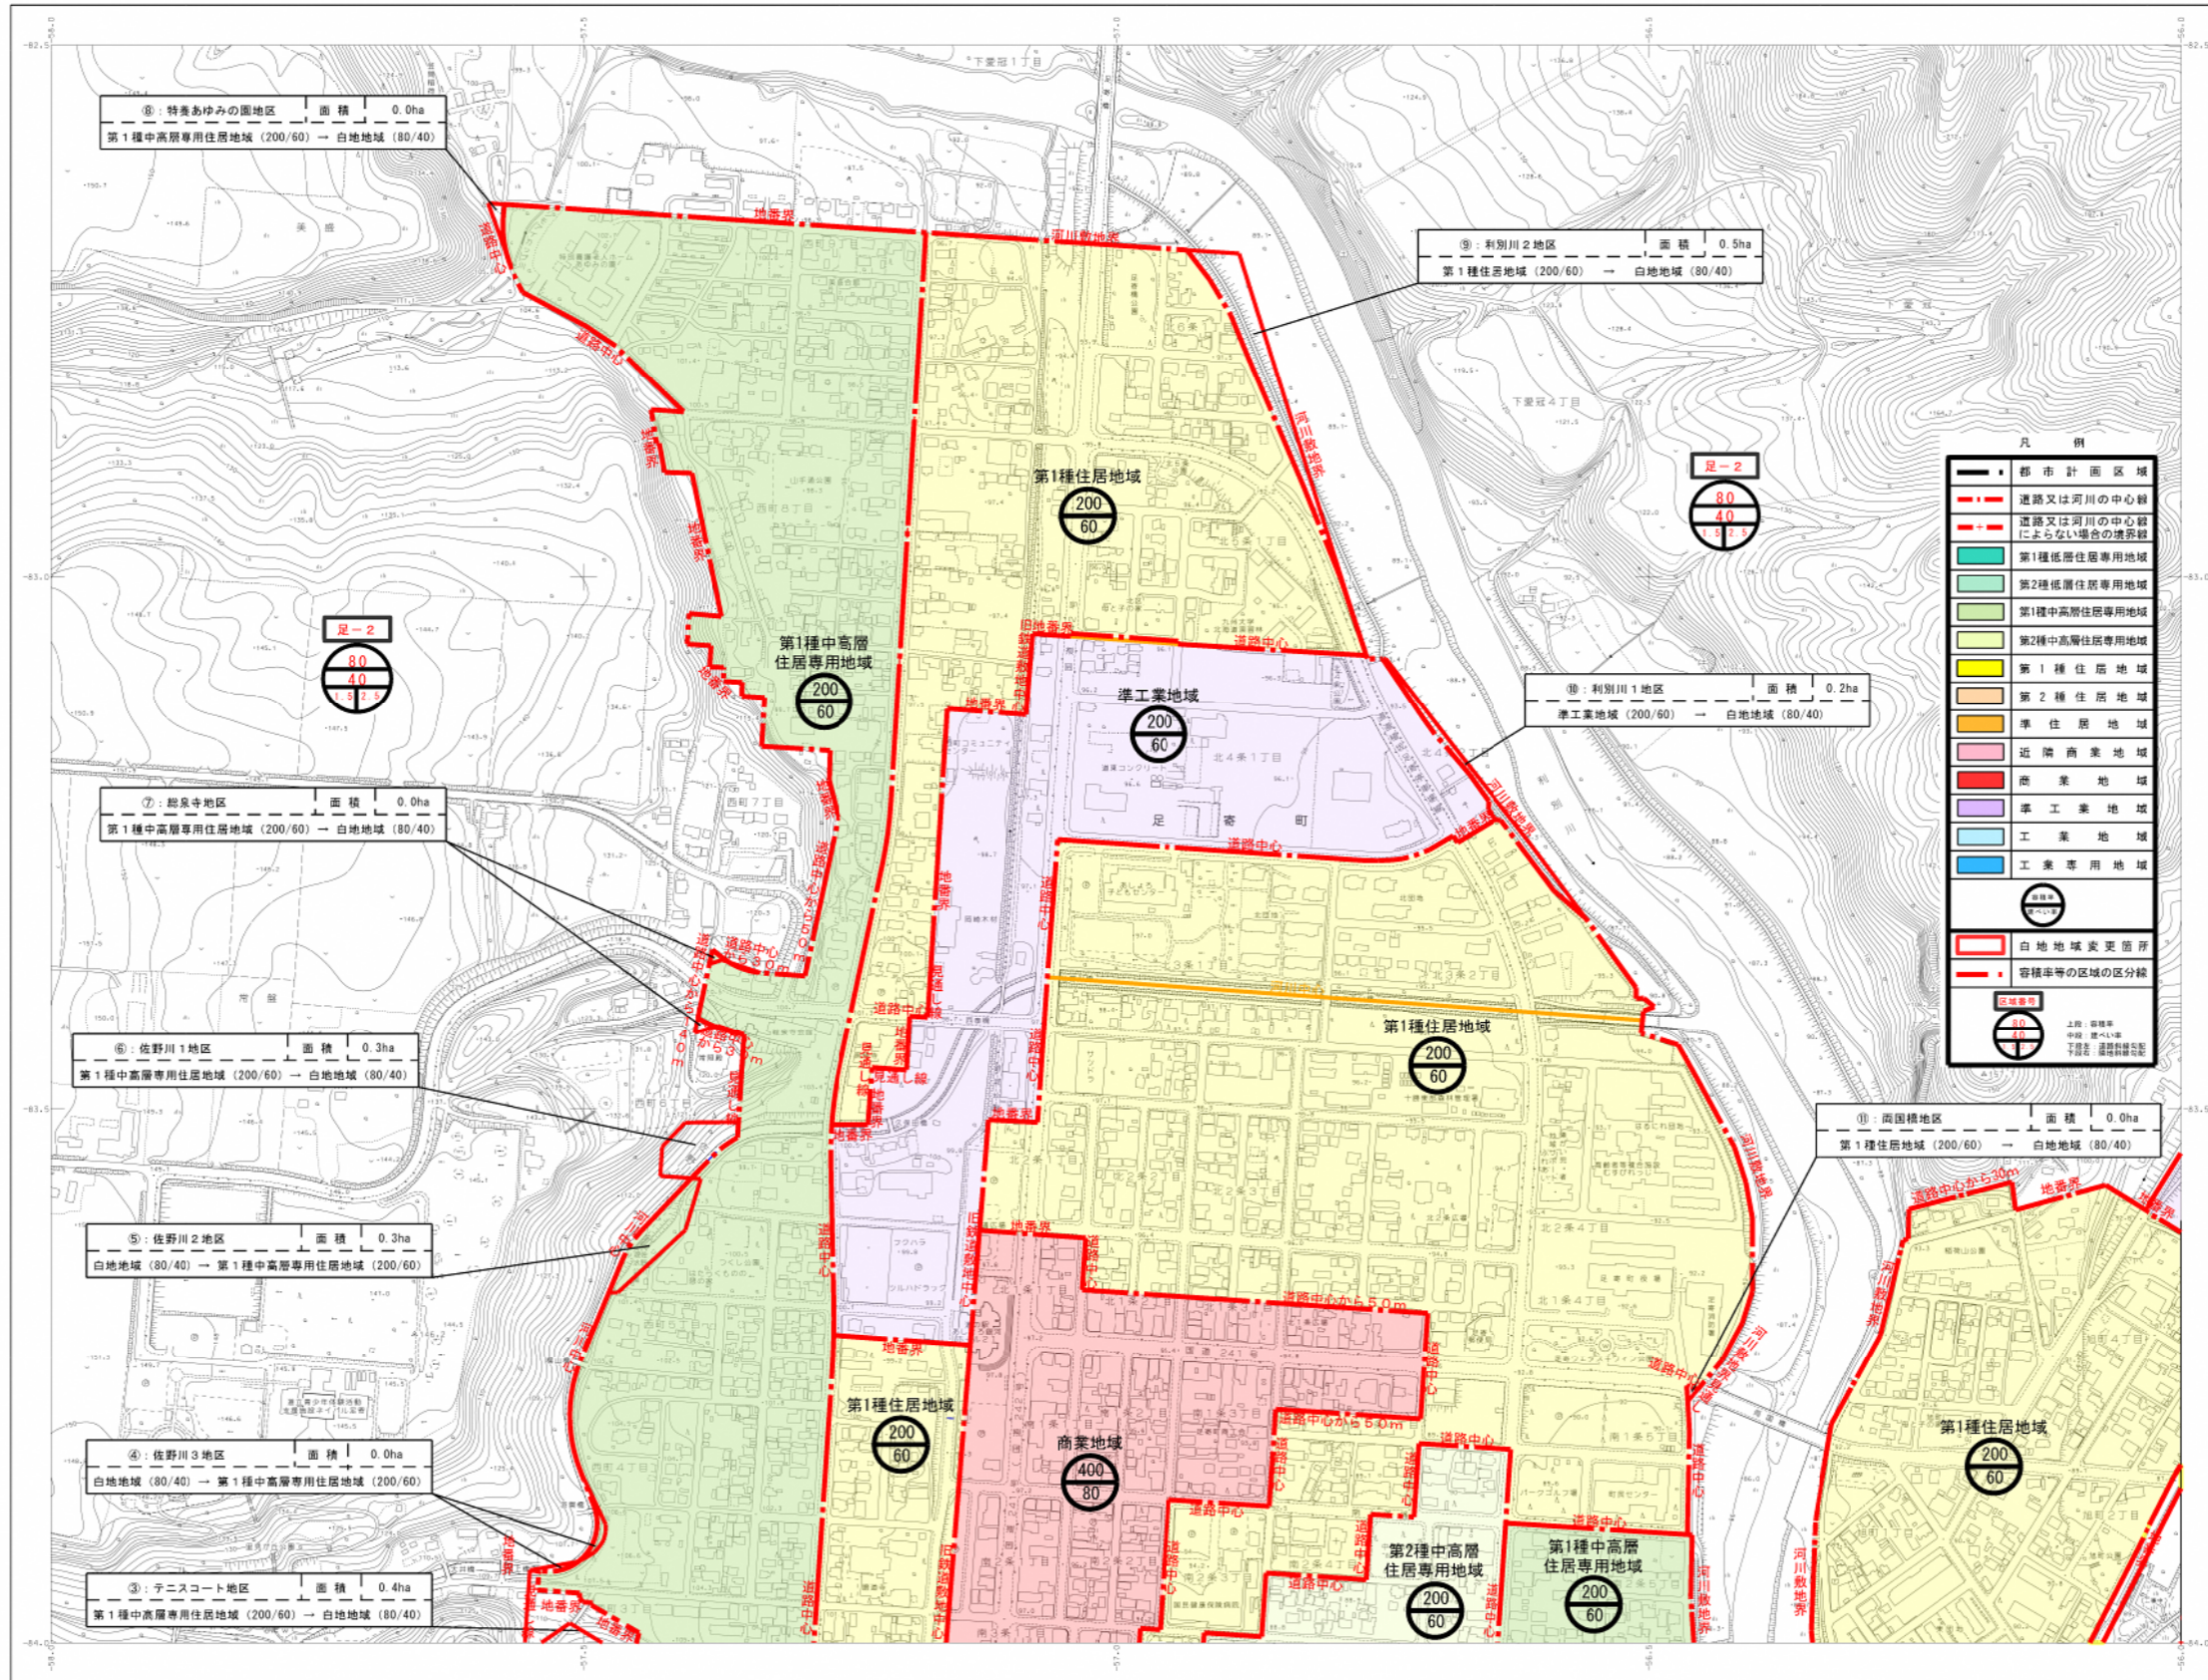

MC751	MC752	MC761
MC753	MC754	MC763
MC851	MC852	MC861

凡例

●	都市計画区域
—	道路又は河川の中心線
—	道路又は河川の中心線に よらない場合の境界線
■	第1種低層住居専用地域
■	第2種低層住居専用地域
■	第1種中高層住居専用地域
■	第2種中高層住居専用地域
■	第1種住居地域
■	第2種住居地域
■	準住居地域
■	近隣商業地域
■	商業地域
■	準工業地域
■	工業地域
■	工業専用地域

記号

△	37.2	角
△	25.62	角
△	42.3	角
△	35.6	角
△	25.75	角
△	25.6	角
△	12.5	角
△	15.4	角

白地地域変更箇所

容積率等の区域の区分線

区域番号

上段 容積率
中段 高さ
下段 道路幅員