




1階平面図

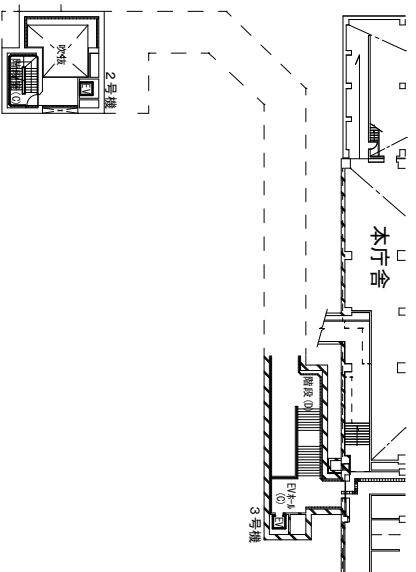

地下1階平面図

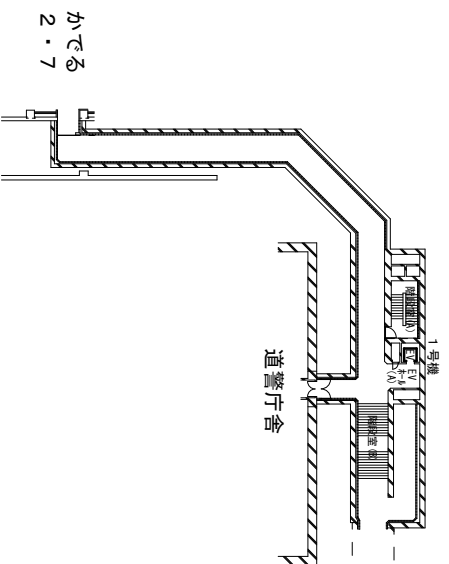


かである
2・7

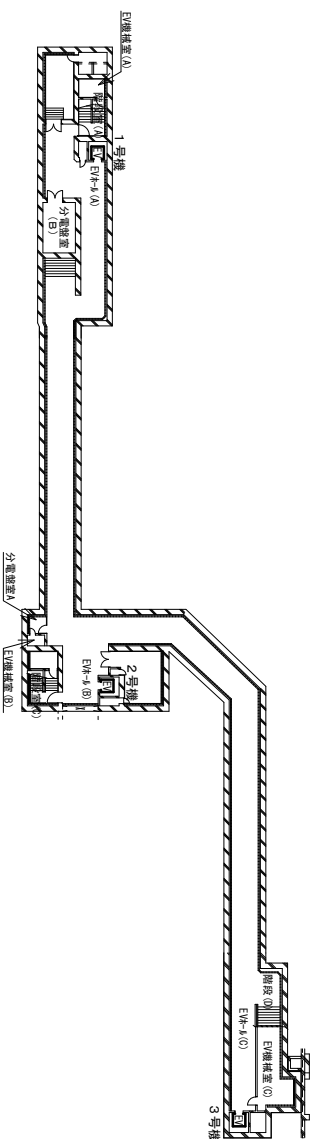


地下2階平面図

本庁舎
(かである地下連絡通路) 平面図

業務を処理するための要する室
(図中黄色部分)

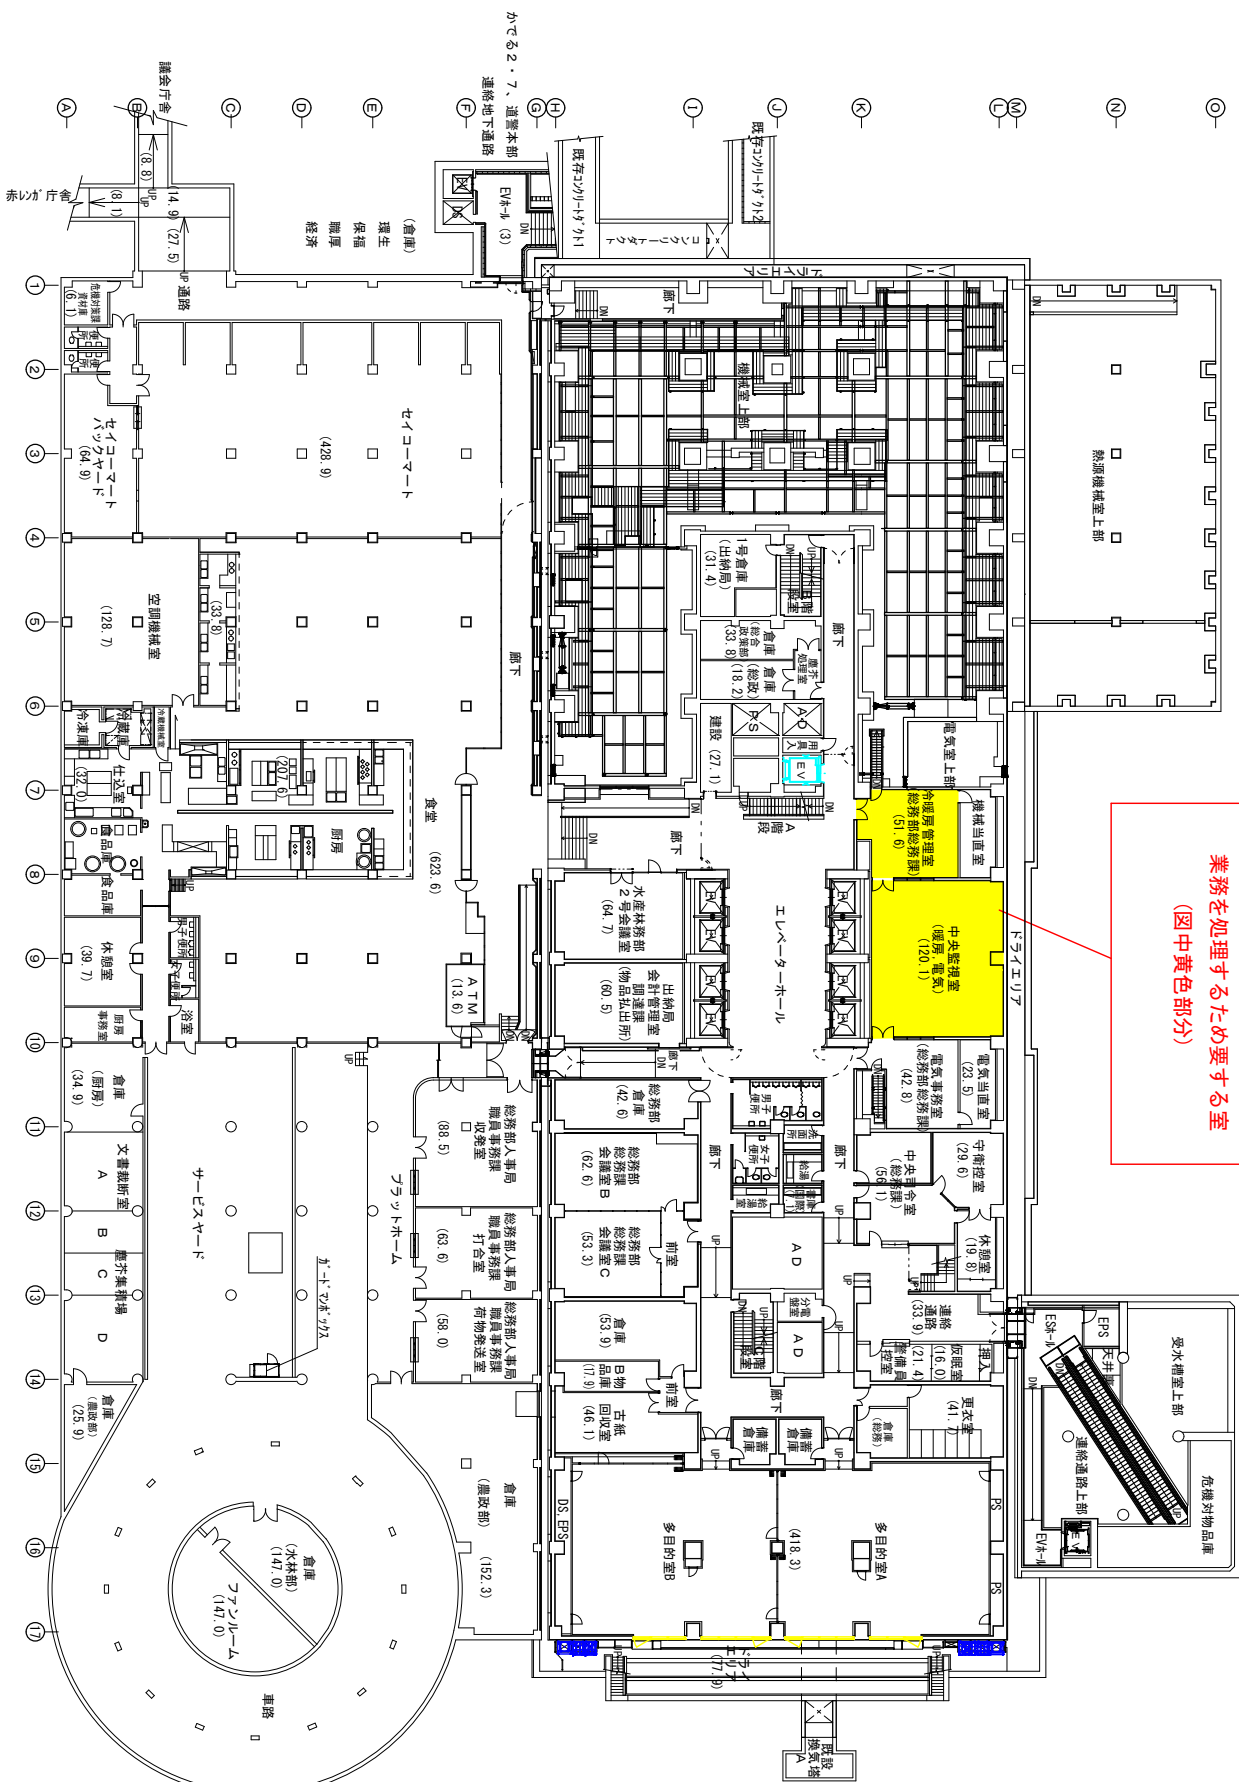


本庁舎地下1階平面図

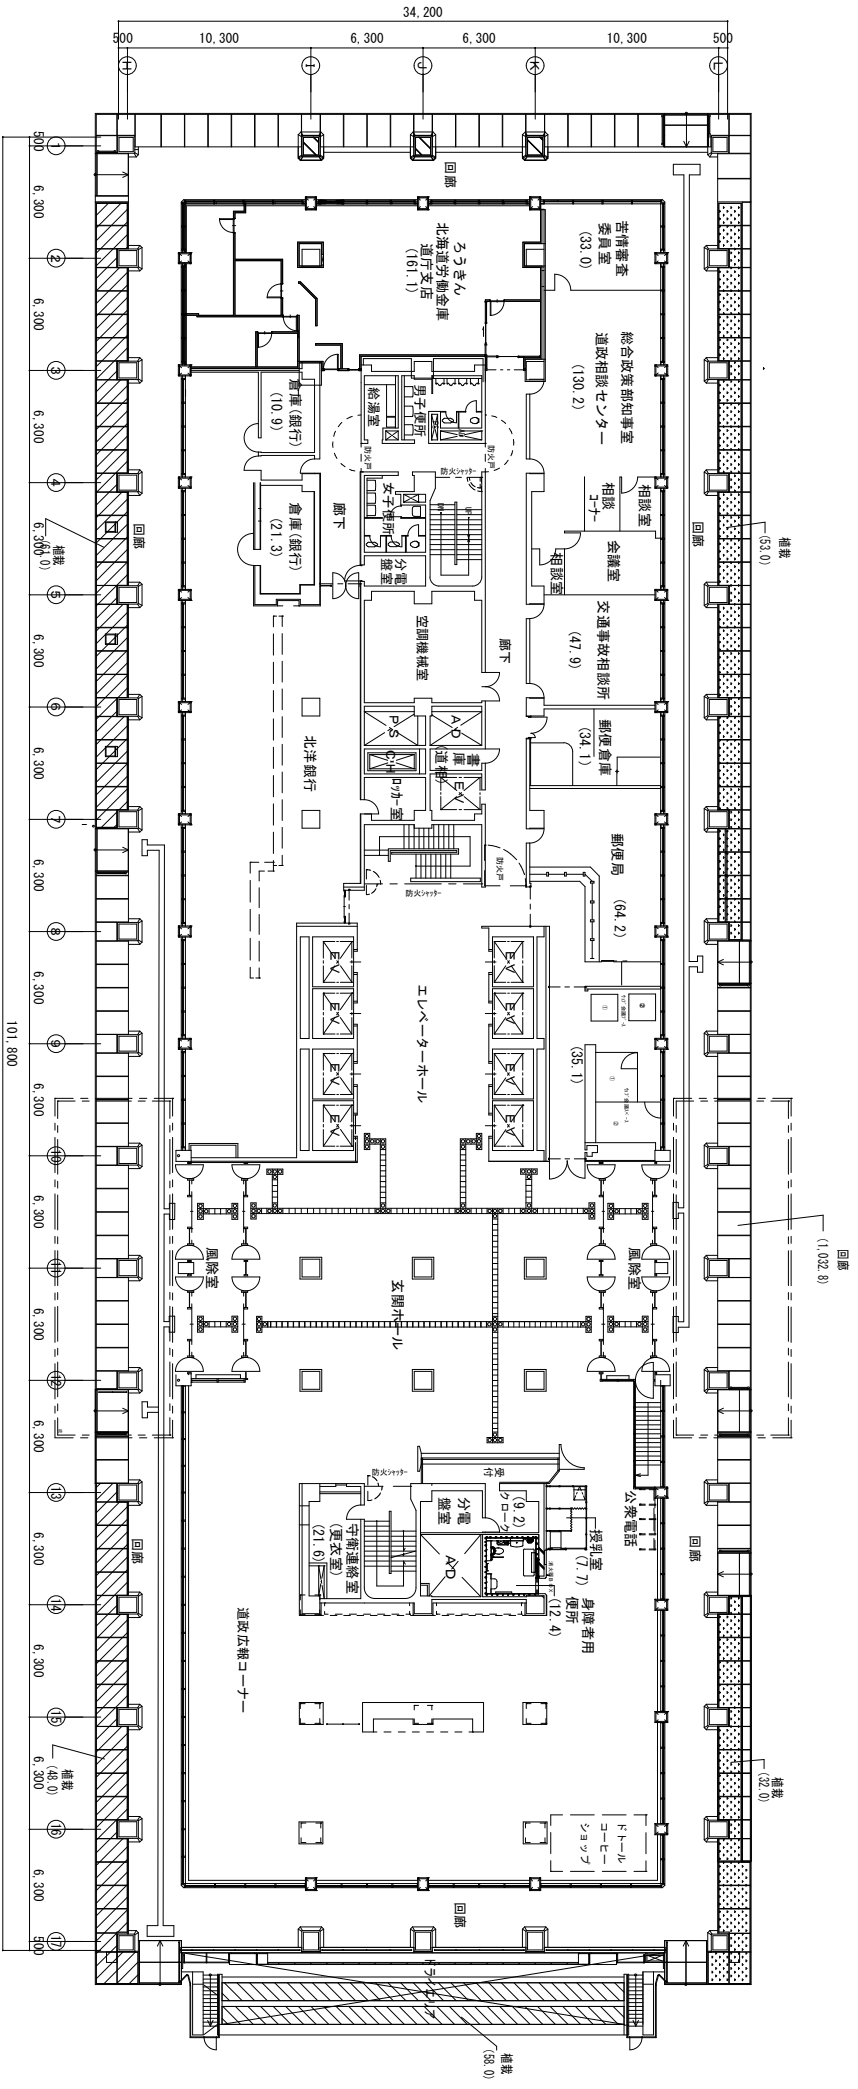


本庁舎 1階平面図 S=1/300

(2020/09/28)

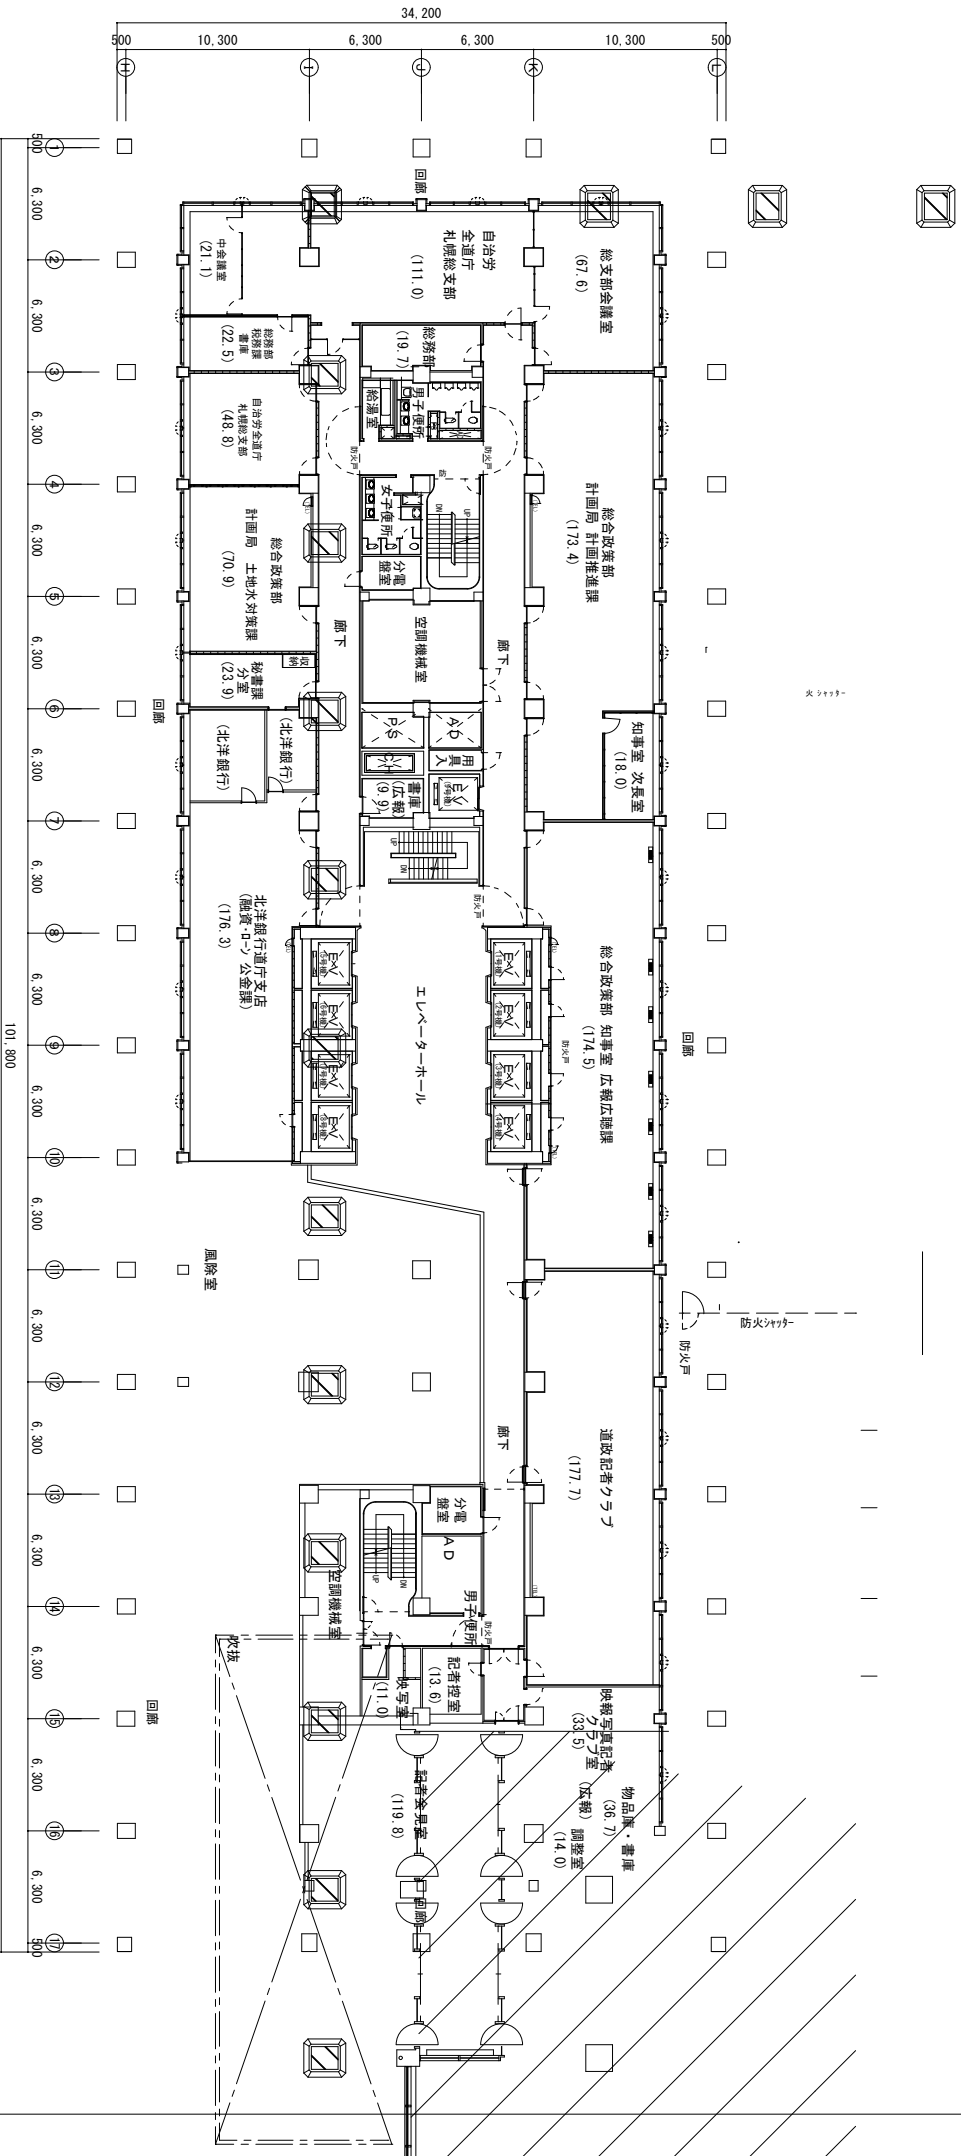


本庁舎2階平面図 S=1/300

(2021/04/01)

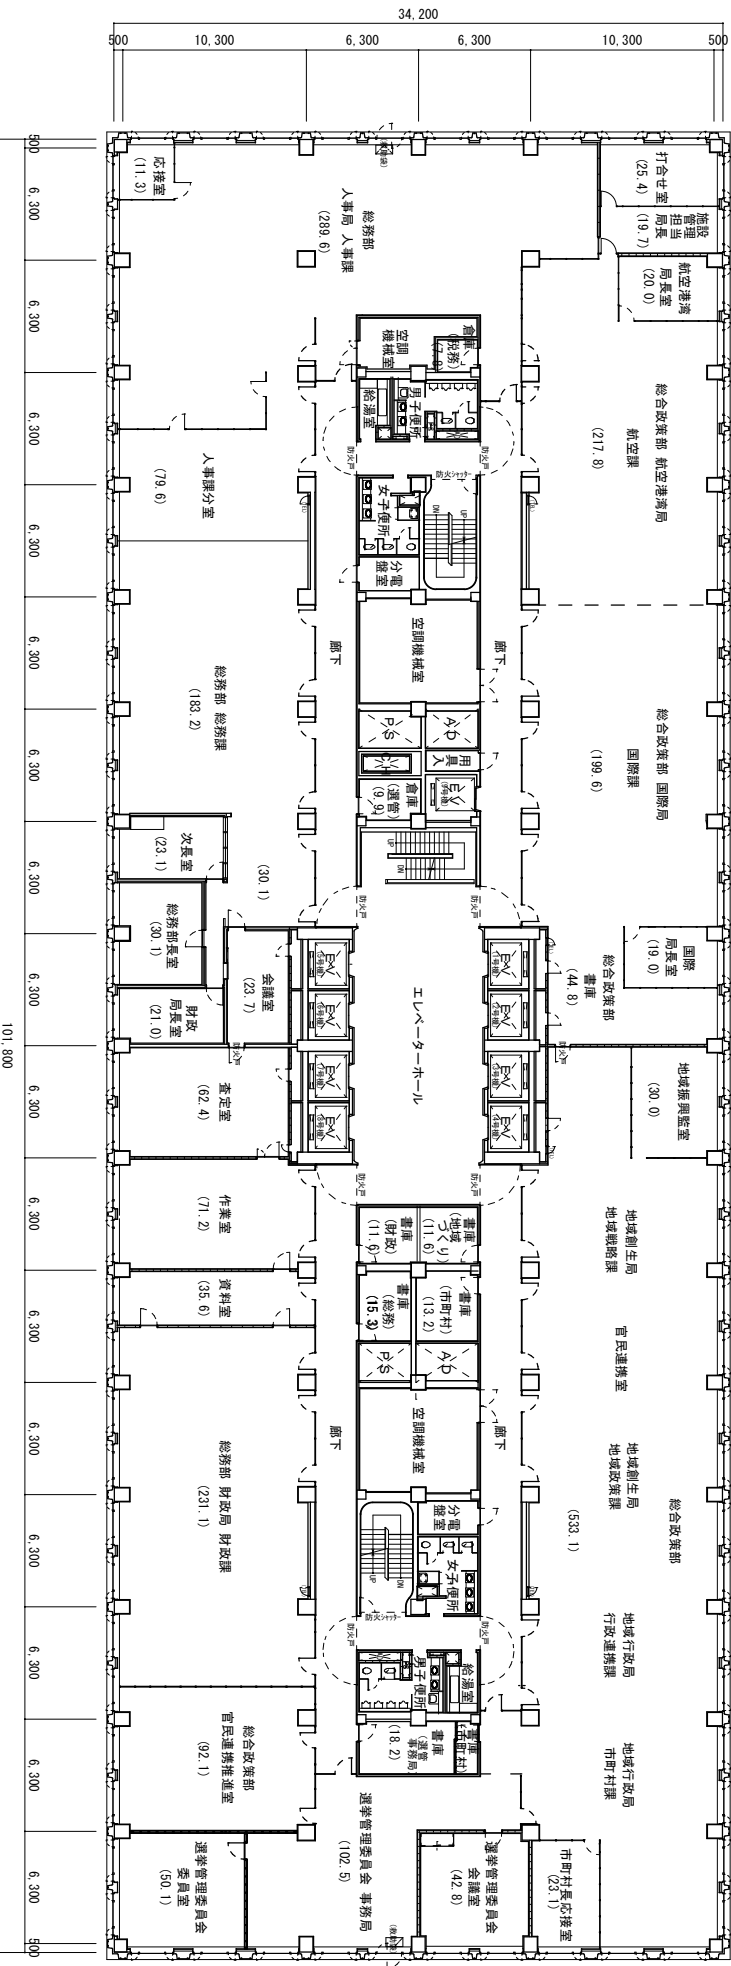


本庁舎4階平面図 S=1/300

(2022/04/01)

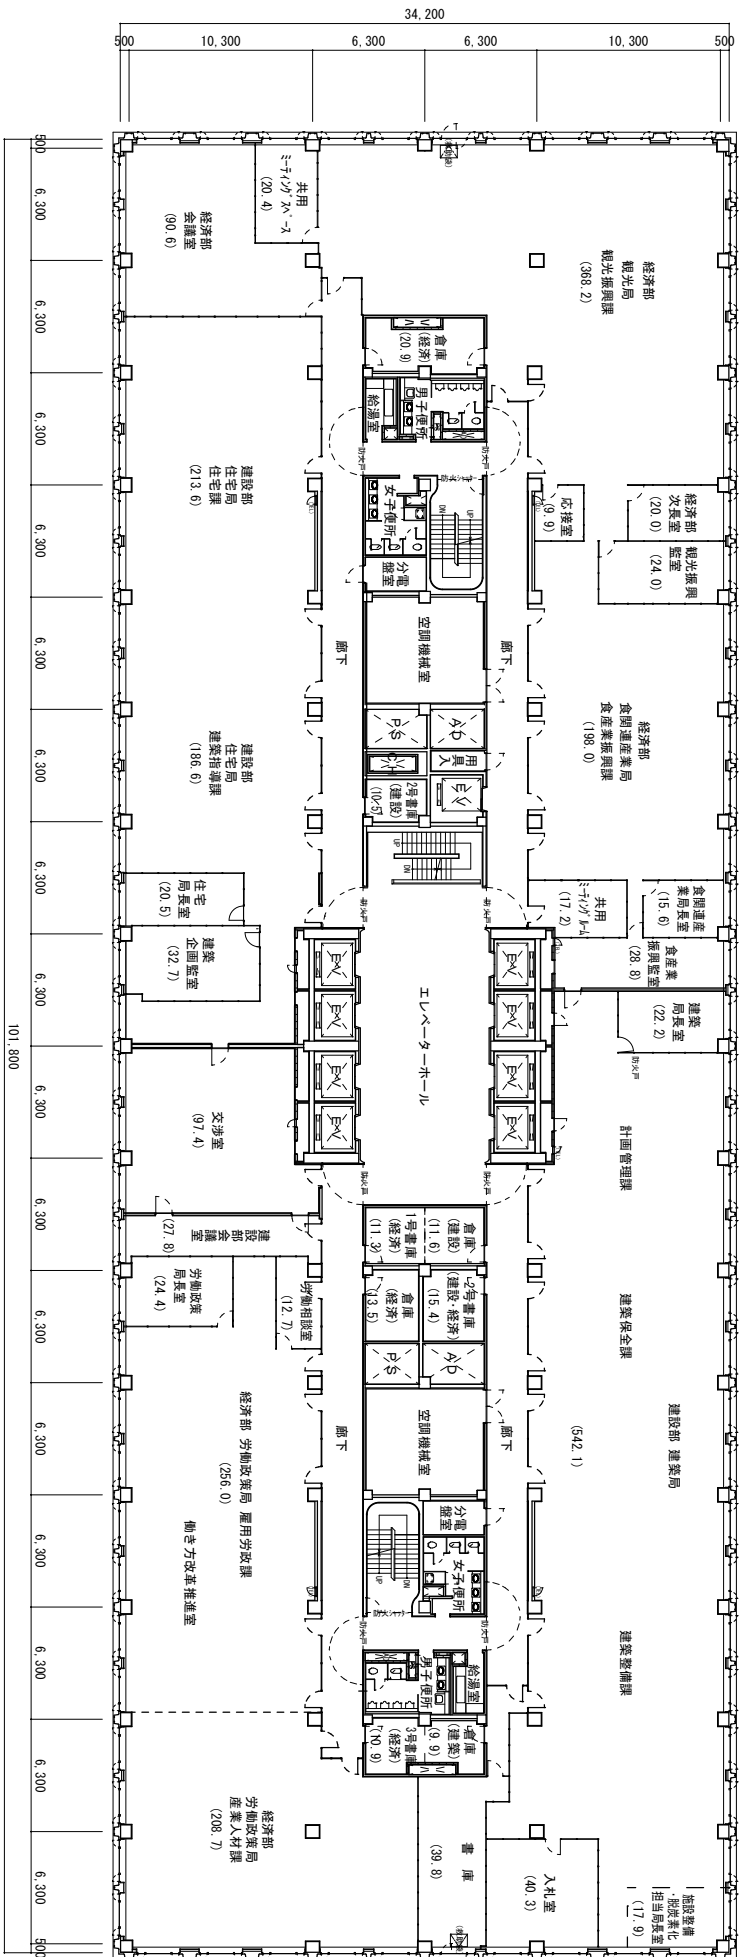


本庁舎9階平面図 S=1/300

(2022/04/04)

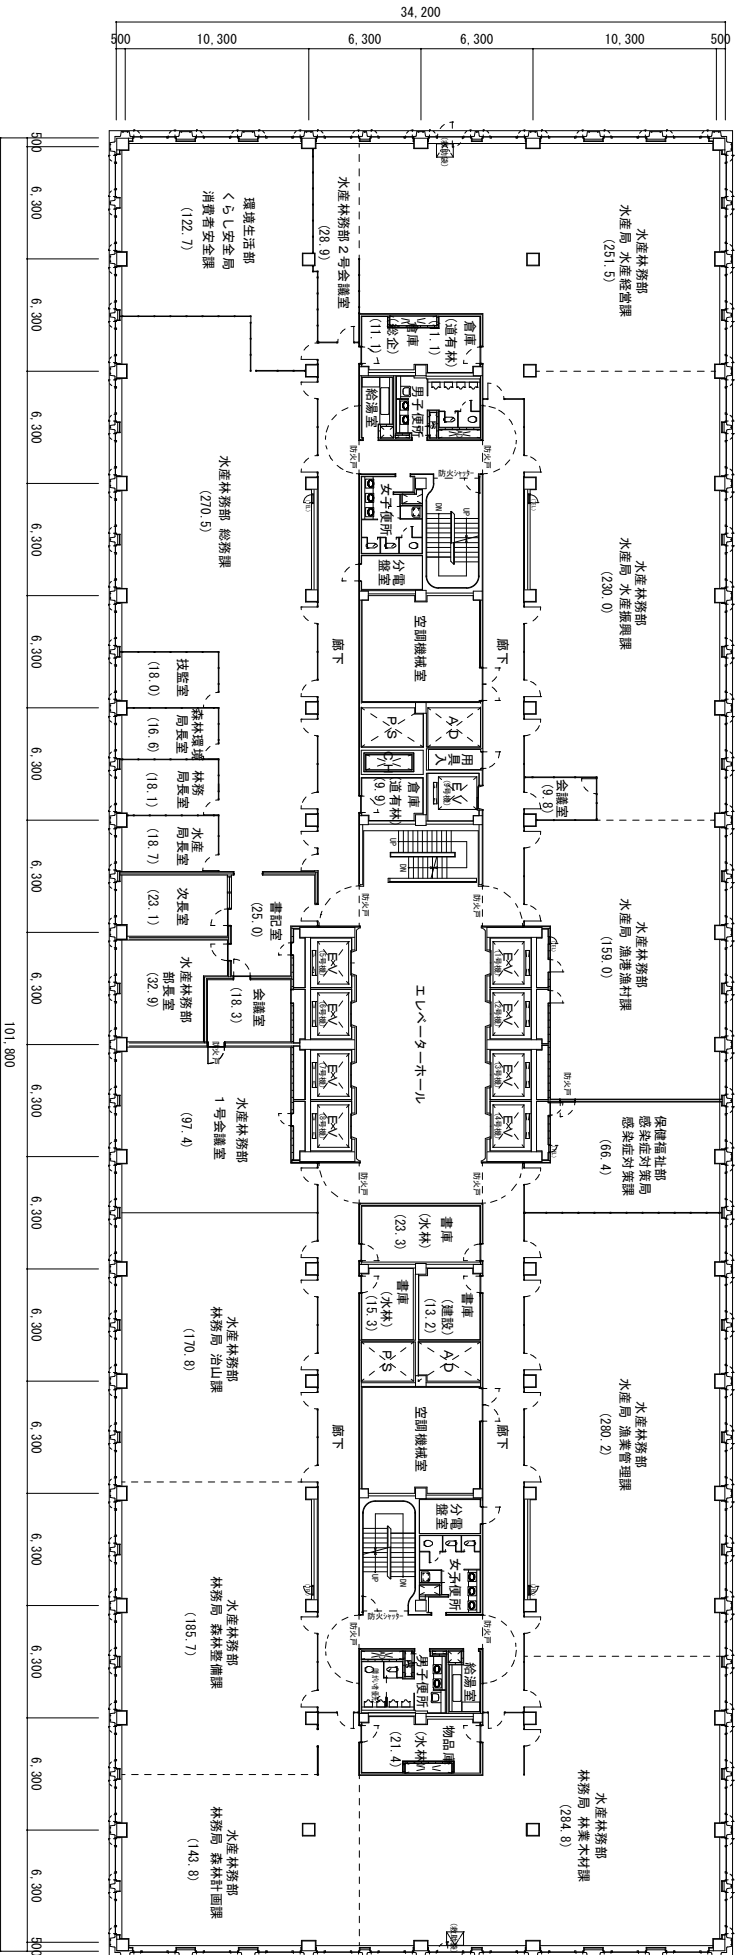



本庁舎1階平面図 S=1/300

(2022/04/01)

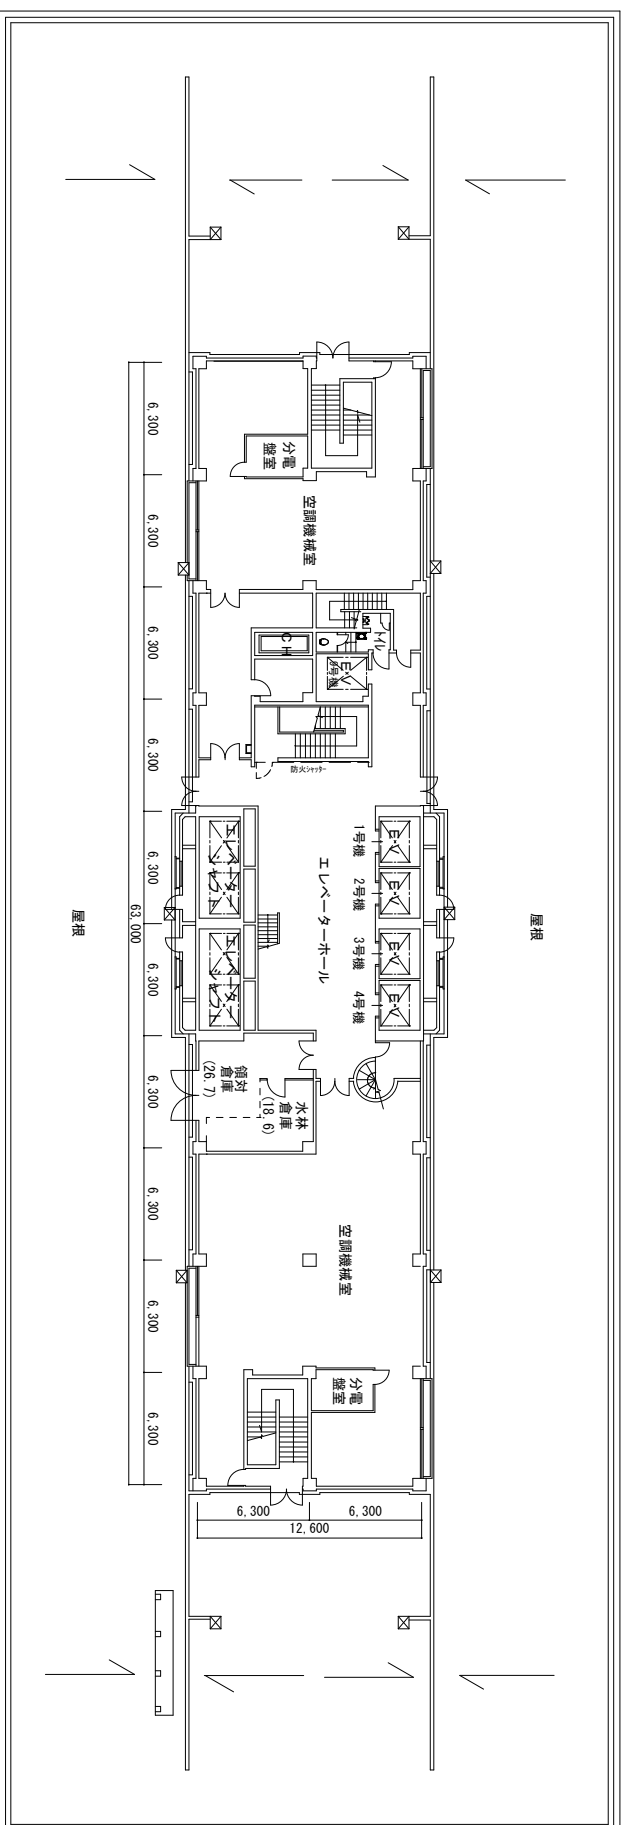


本庁舎塔屋 1階平面図 S=1/300


(2019/07/04)

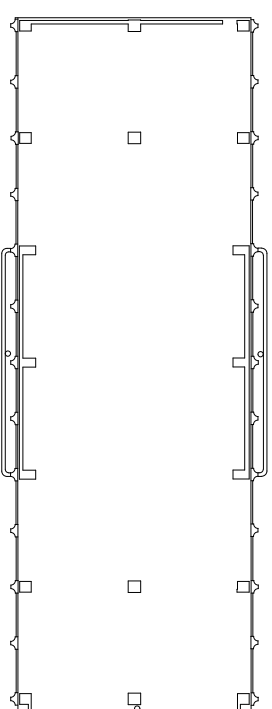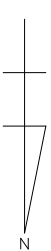

塔屋屋上平面図 S=1/300

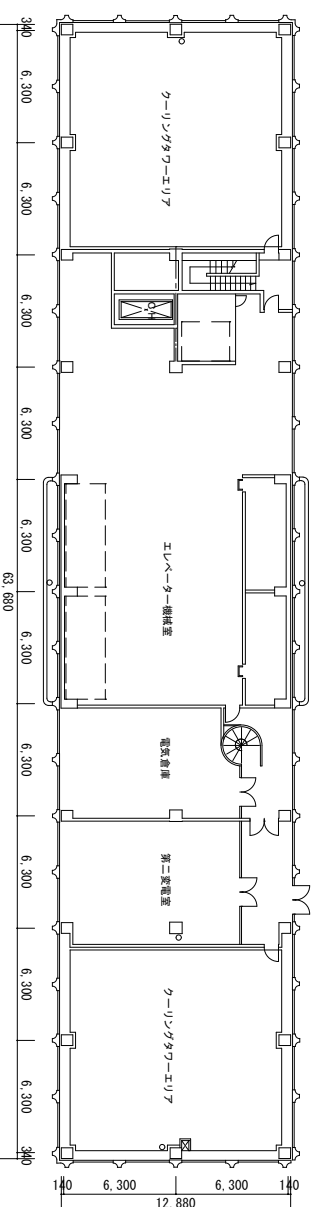

本庁舎塔屋2階平面図 S=1/300

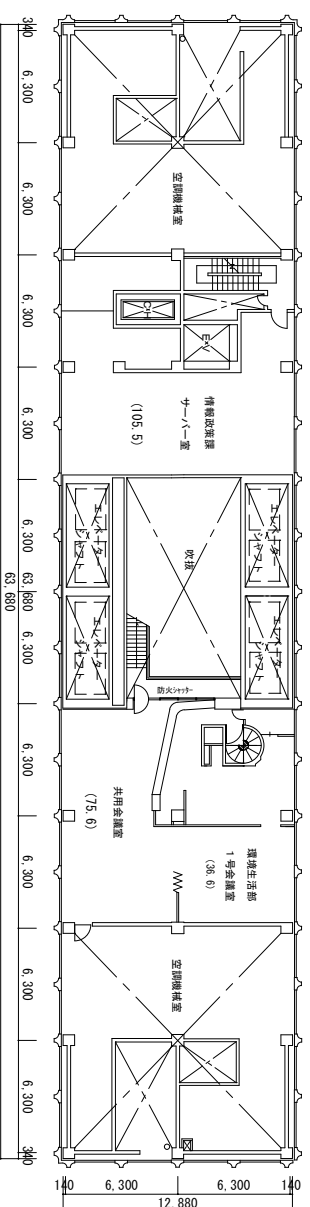

本庁舎塔屋中2階平面図 S=1/300