


業務対象建物

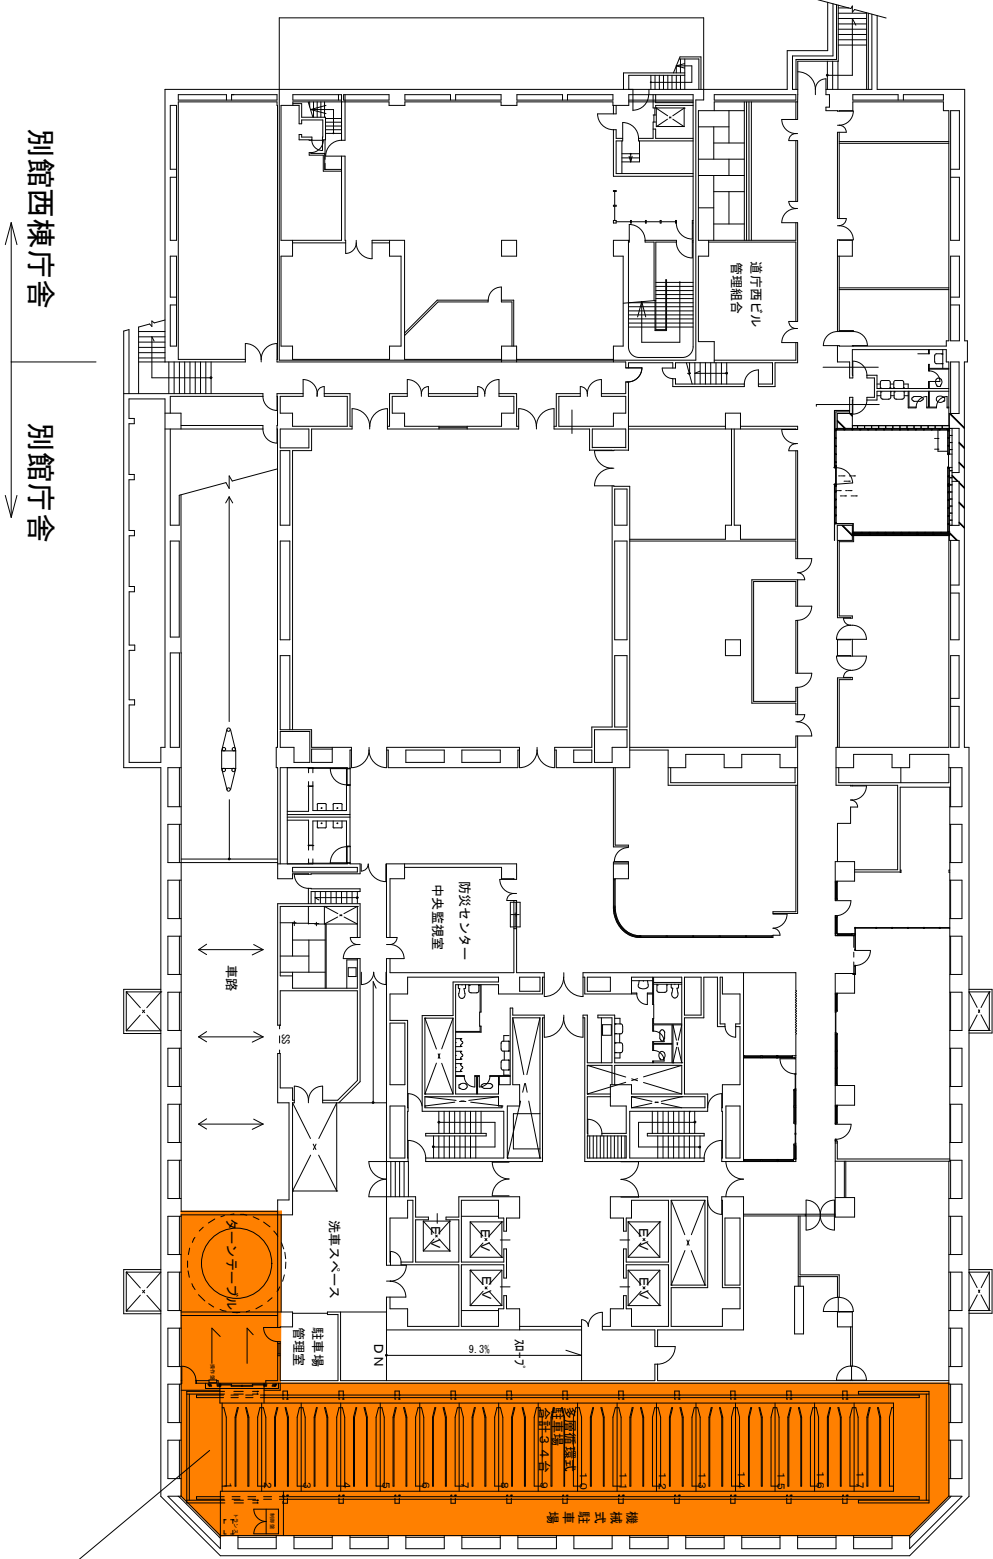

別館庁舎地下1階平面図