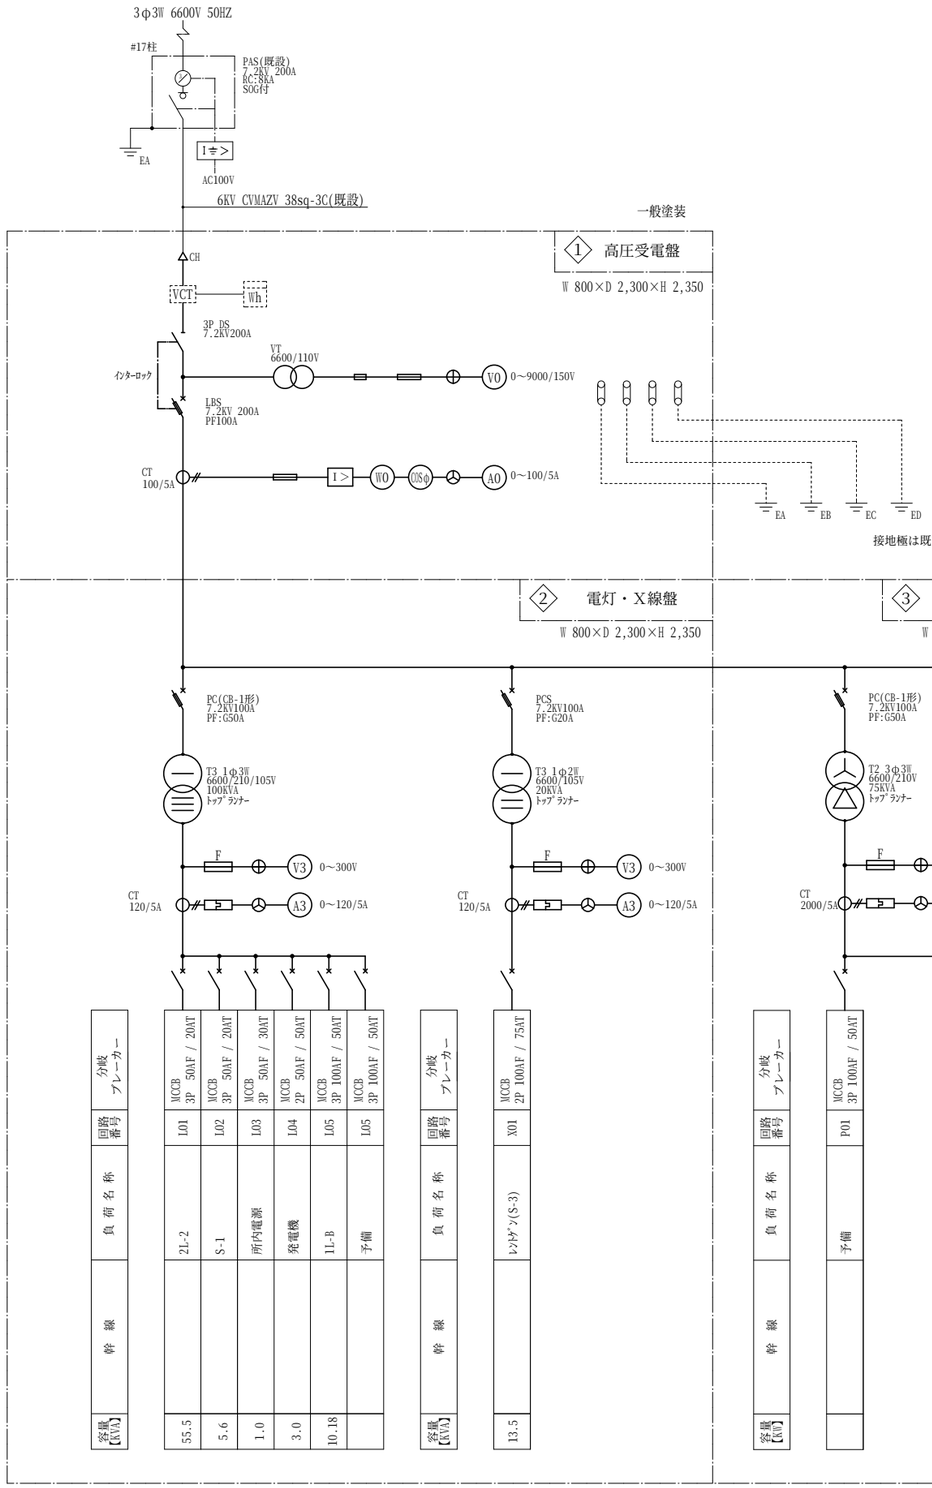

単線結線図(参考図)

NO	盤名称
1	高圧受電盤
2	電灯盤・X線
3	動力盤
4	スコット盤

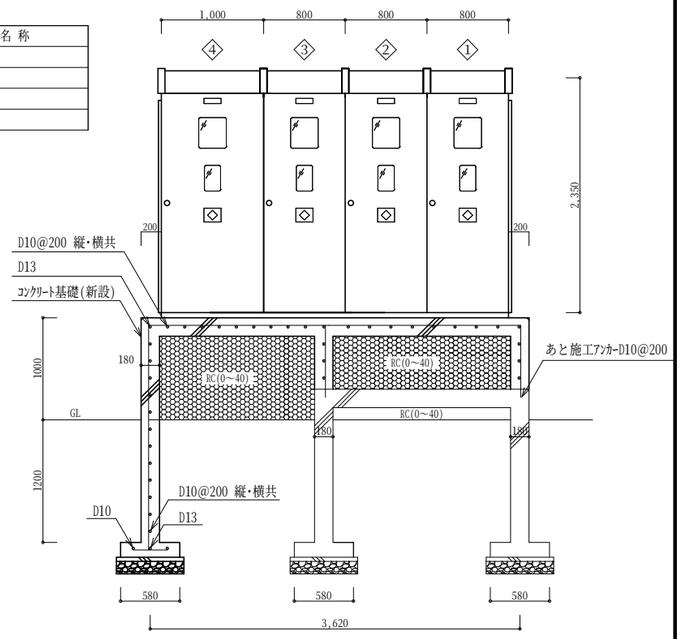

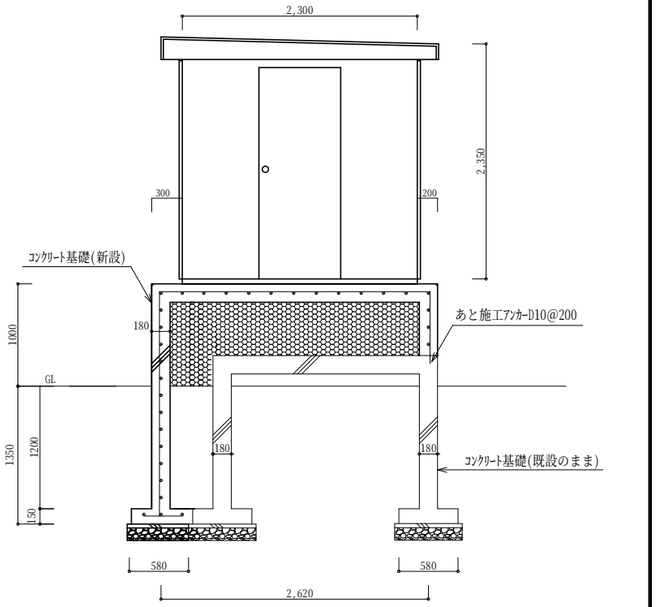

受変電設備 参考姿図・基礎

注記)1.薄線は既設のままとする。

参考図

計画通知書に記載された設計者の記名及び押印				法適合確認用押印欄	
計画通知用押印欄					
代表となる設計者氏名・印	その他の設計者氏名・印 欄			構造設計一級建築士氏名・印	設備設計一級建築士氏名・印
	意匠設計者氏名・印	構造設計者氏名・印	設備設計者氏名・印		
印	印	印	印	印	印
	印	印	印		

口座名		建築面積		延面積	共通図 整理番号
所在地		索引番号		図面番号	
構造		調整年月日	令和 年 月 日		
建築番号		調整者職氏名			

整理番号			
枚ノ内 号	令和 2 年 8 月 E－06		
年 枚ノ内 号	年 枚ノ内 号		

設計事務所 管理技術者	株式会社 エイト設計 一級建築士事務所 北海道知事登録（石）第５６３８号 建築設備士（大臣）登録第１８Ａ１－００４７Ｎ１号 高橋 忠明	主任技術者 加藤	主任技術者	主任技術者	担当者	設計図名称 受変電設備 単線結線図(参考図)

縮尺 N/S ― ―

工事名 北海道空知総合振興局保健環境部 滝川地域保健室発電機設置工事

北海道建設部建築局建築整備課