


## 受変電設備 単線結線図

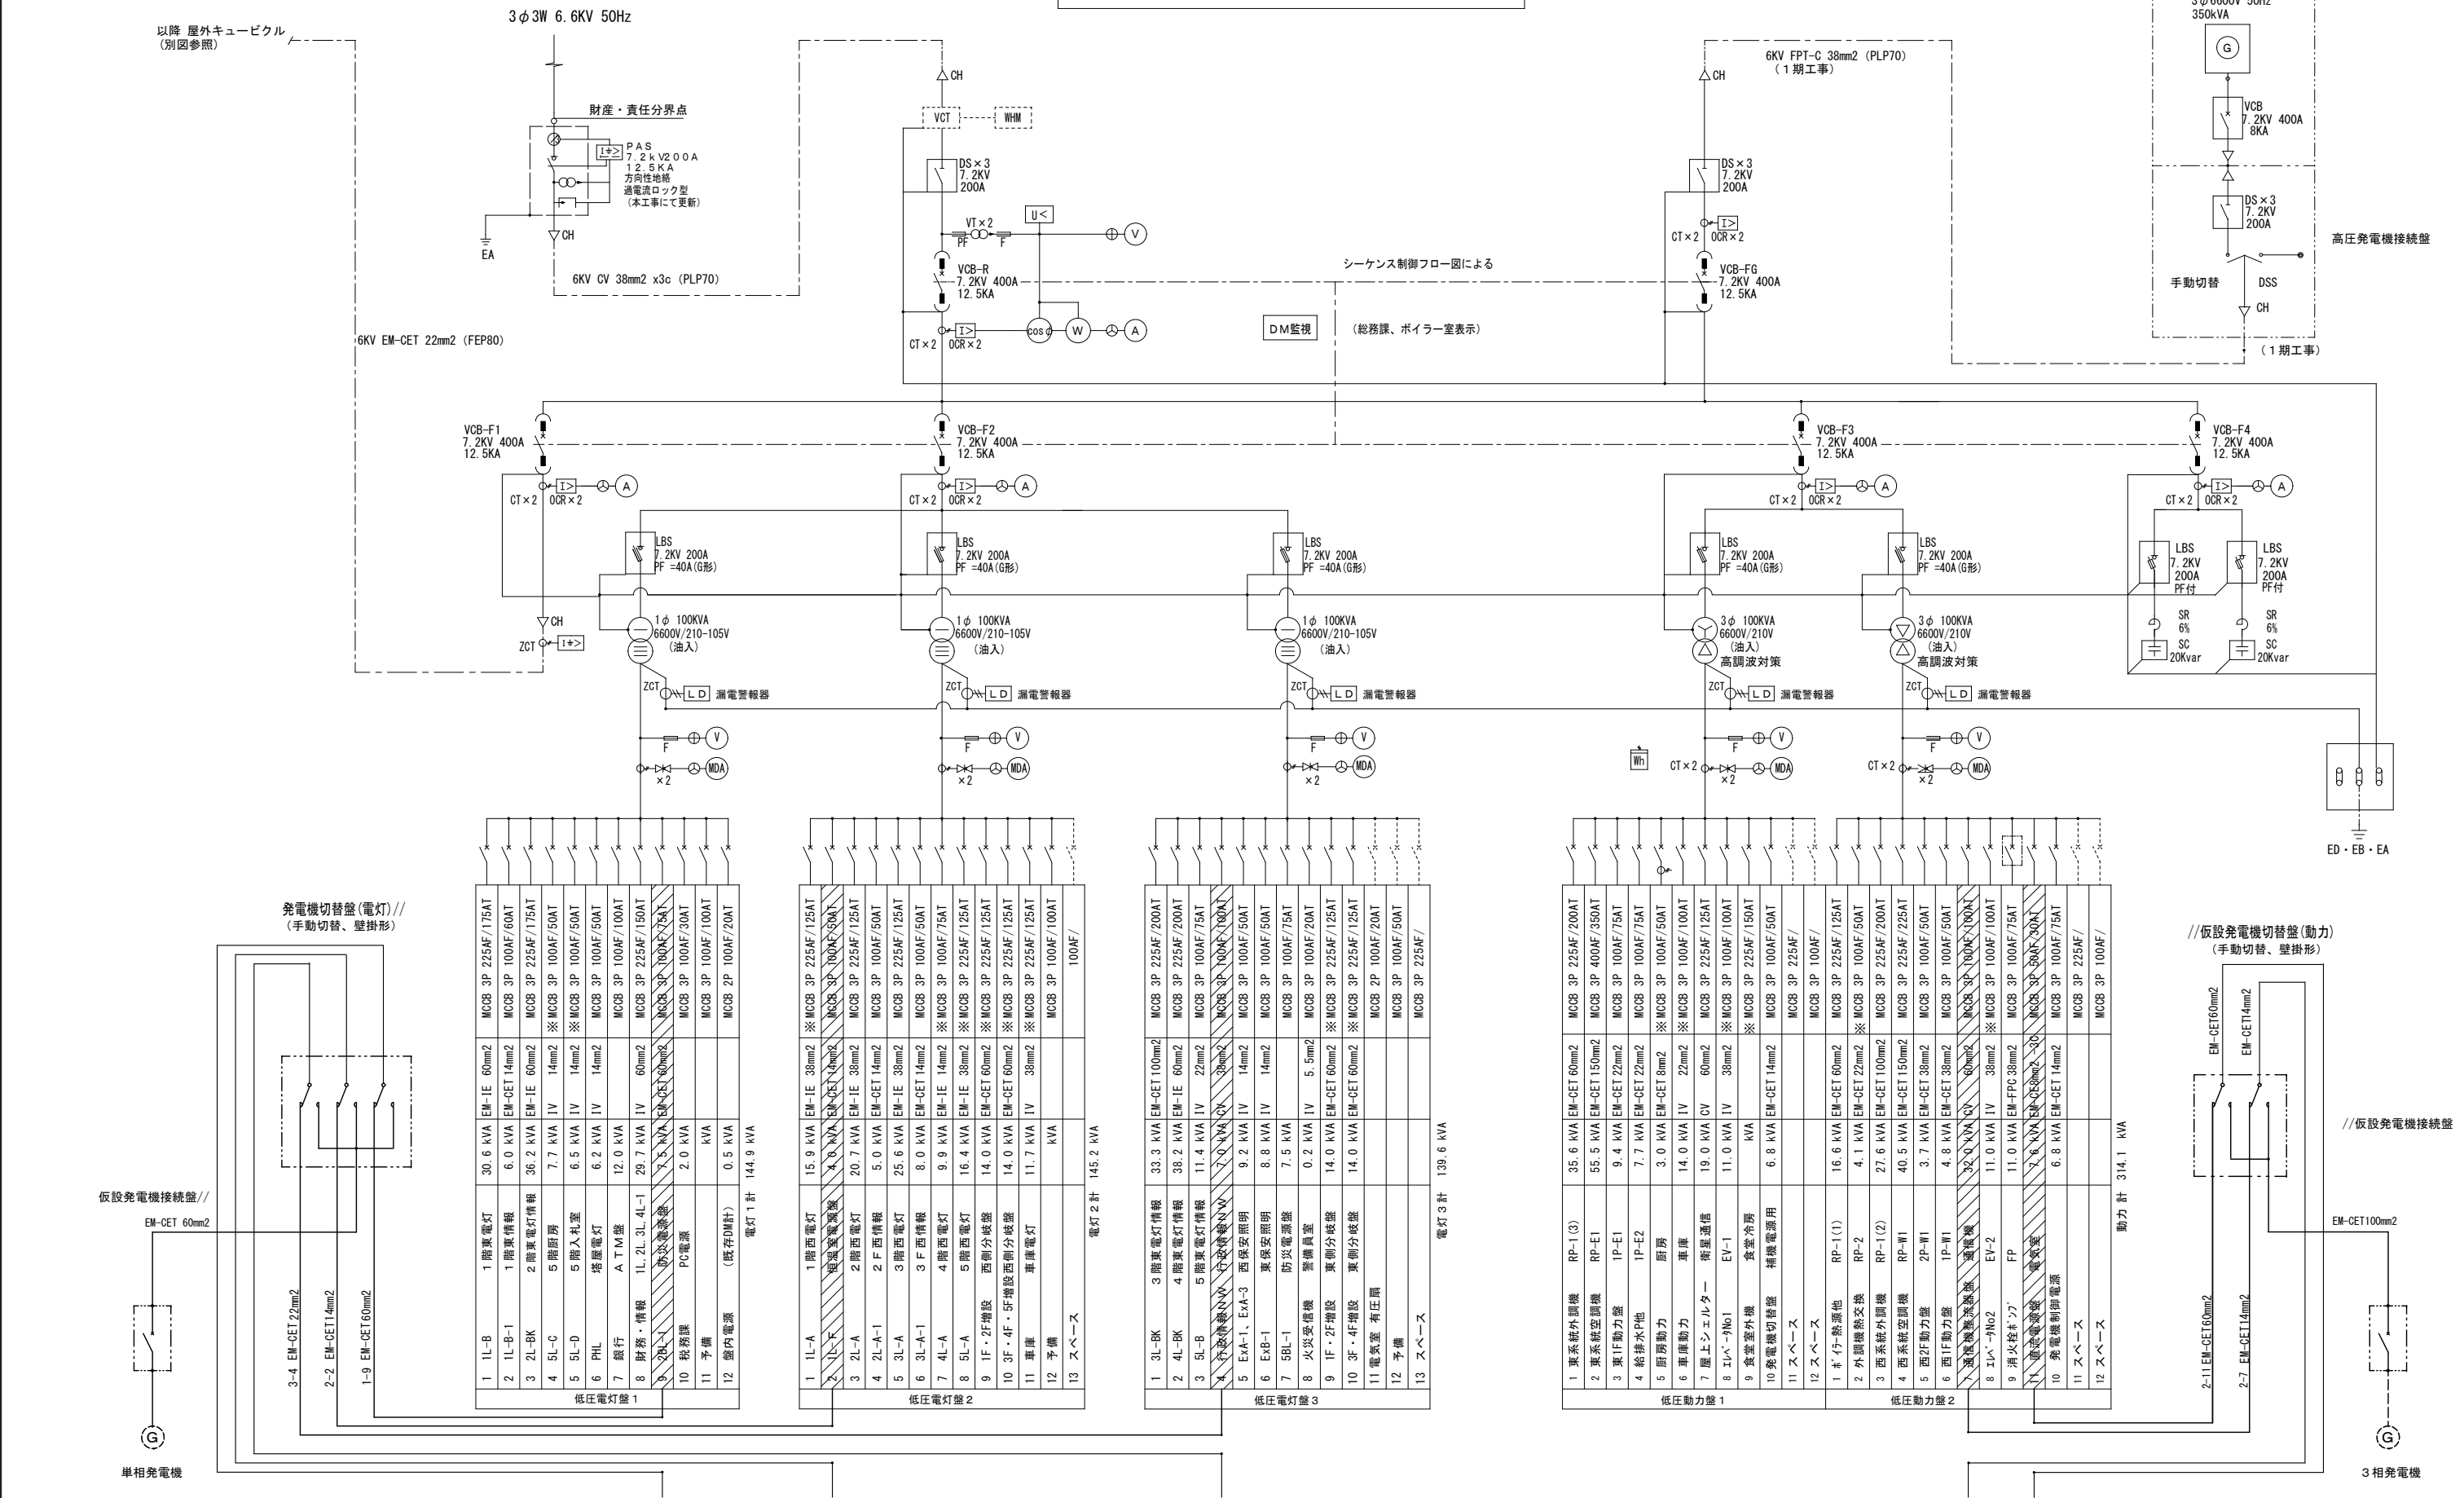

特記 低圧電灯盤「※」のMCCBは不足電圧引き外し形（手動復旧）とする。

特記 低圧動力盤発電負荷制御MC盤は本工事とする。「※」：動力盤にて発電信号制御とする。

[illegible]