




## 單線結線図

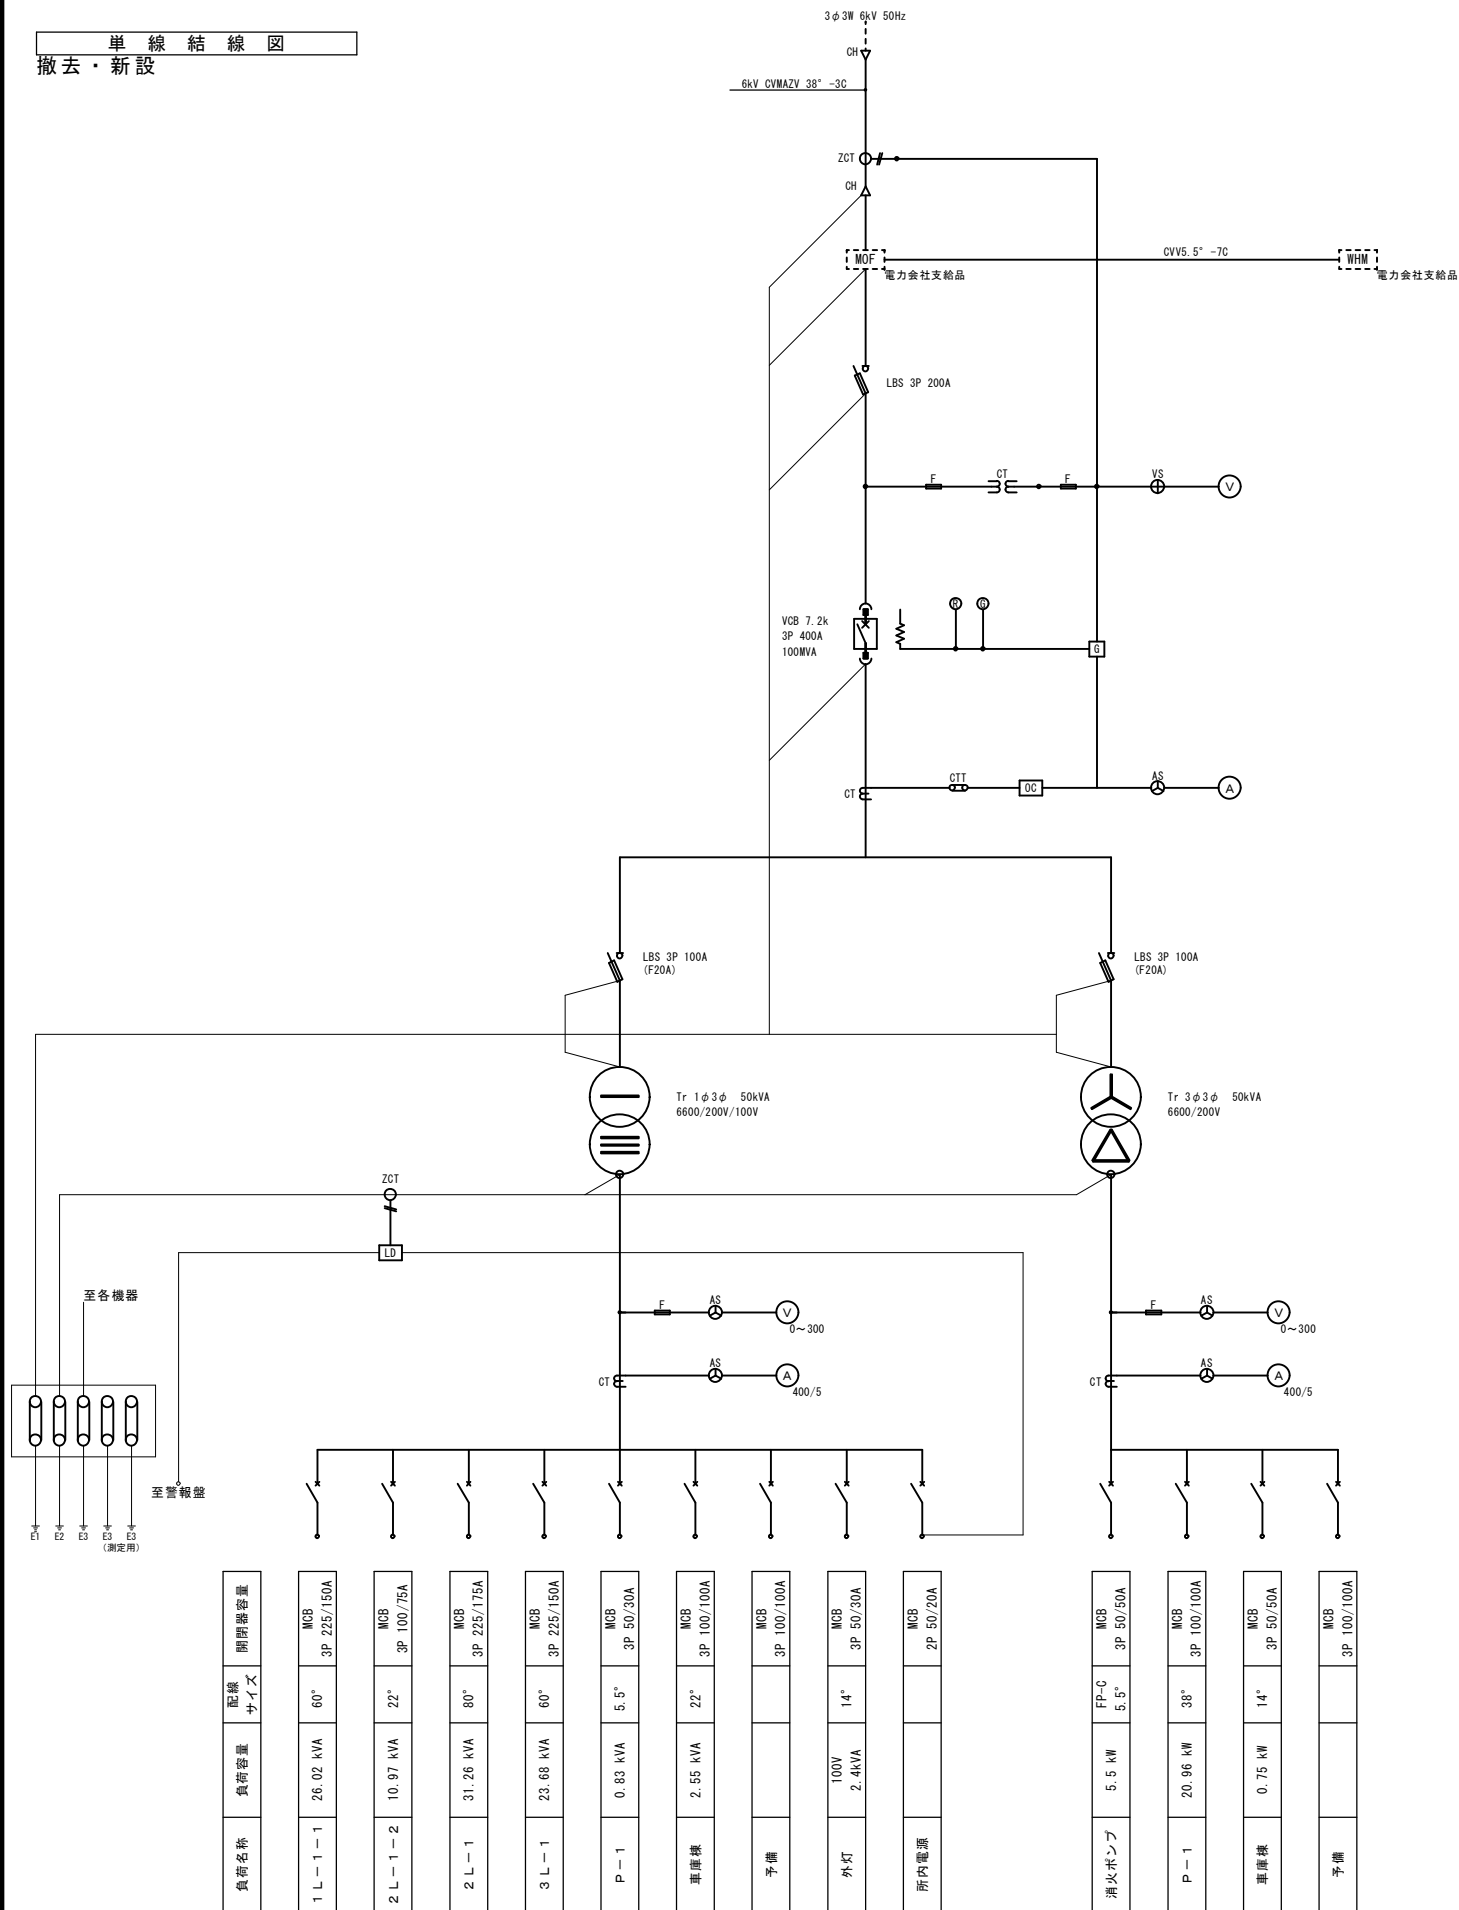

キュービクル立面図 1/20  
撤去・新設

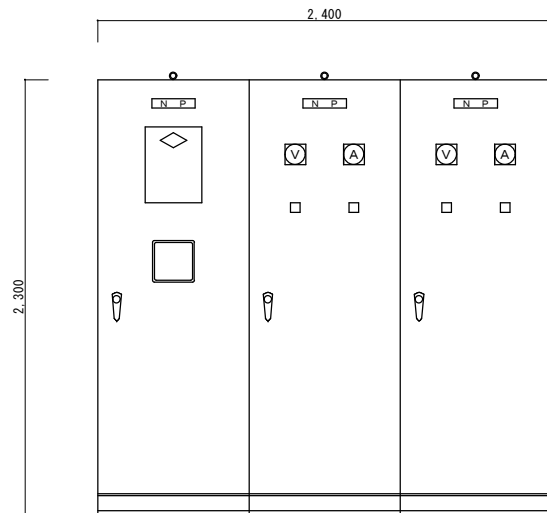

電氣室平面図 1/20  
撤去・新設

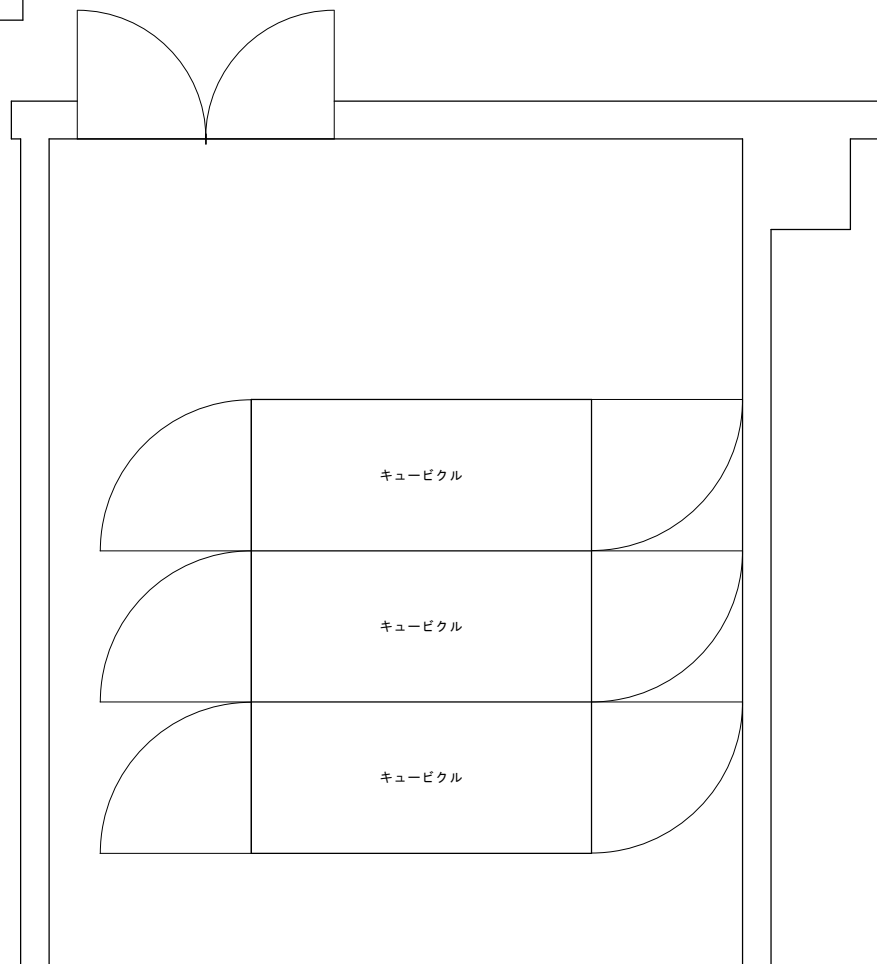

計画通知書に記載された設計者の記名及び押印										口座名	建築面積	延面積	共通図 整理番号	整理番号	E - 03	設計事務所	株式会社 岩見田設備設計事務所 一級建築士事務所 北海道知事 (石) 登録第 6061 号 管理建築士 氏名 清水 昭一 登録第 168421 号	電気設備	1/20	工事名	北海道後志総合振興局小樽建設管理部庁舎 電気設備改修工事
計画通知用押印欄										所在地	索引番号	図面番号			図内号	管理	主任	主任	担当	受変電設備	北海道建設部建築局建築整備課
その他の設計者氏名・印欄										構造	調整年月日	令和 年 月 日	R 3 年 10 月	年 枚 / 内 号	年 枚 / 内 号	技術者	技術者	技術者	担当者	撤去・改修図	
代表となる設計者氏名・印	意匠設計者氏名・印			構造設計者氏名・印	設備設計者氏名・印	構造設計一級建築士氏名・印	設備設計一級建築士氏名・印	建築士	調整者職氏名	調整番号											
①	②	③	④	⑤	⑥	⑦	⑧	⑨	⑩	⑪	⑫	⑬	⑭	⑮	⑯	⑰	⑱	⑲			