改修前

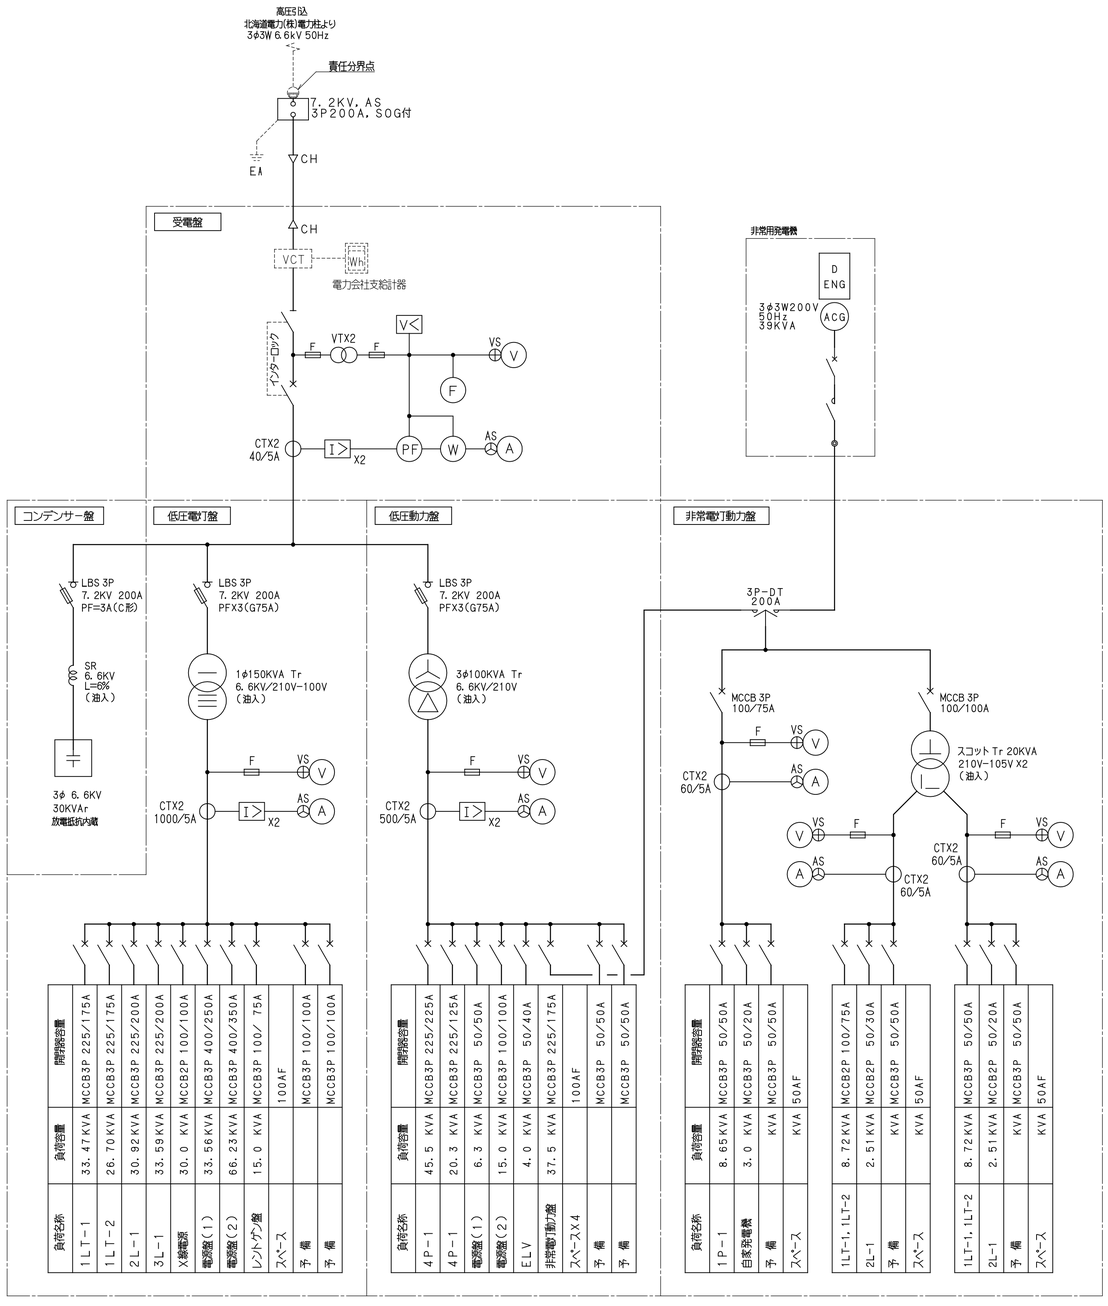

改修後

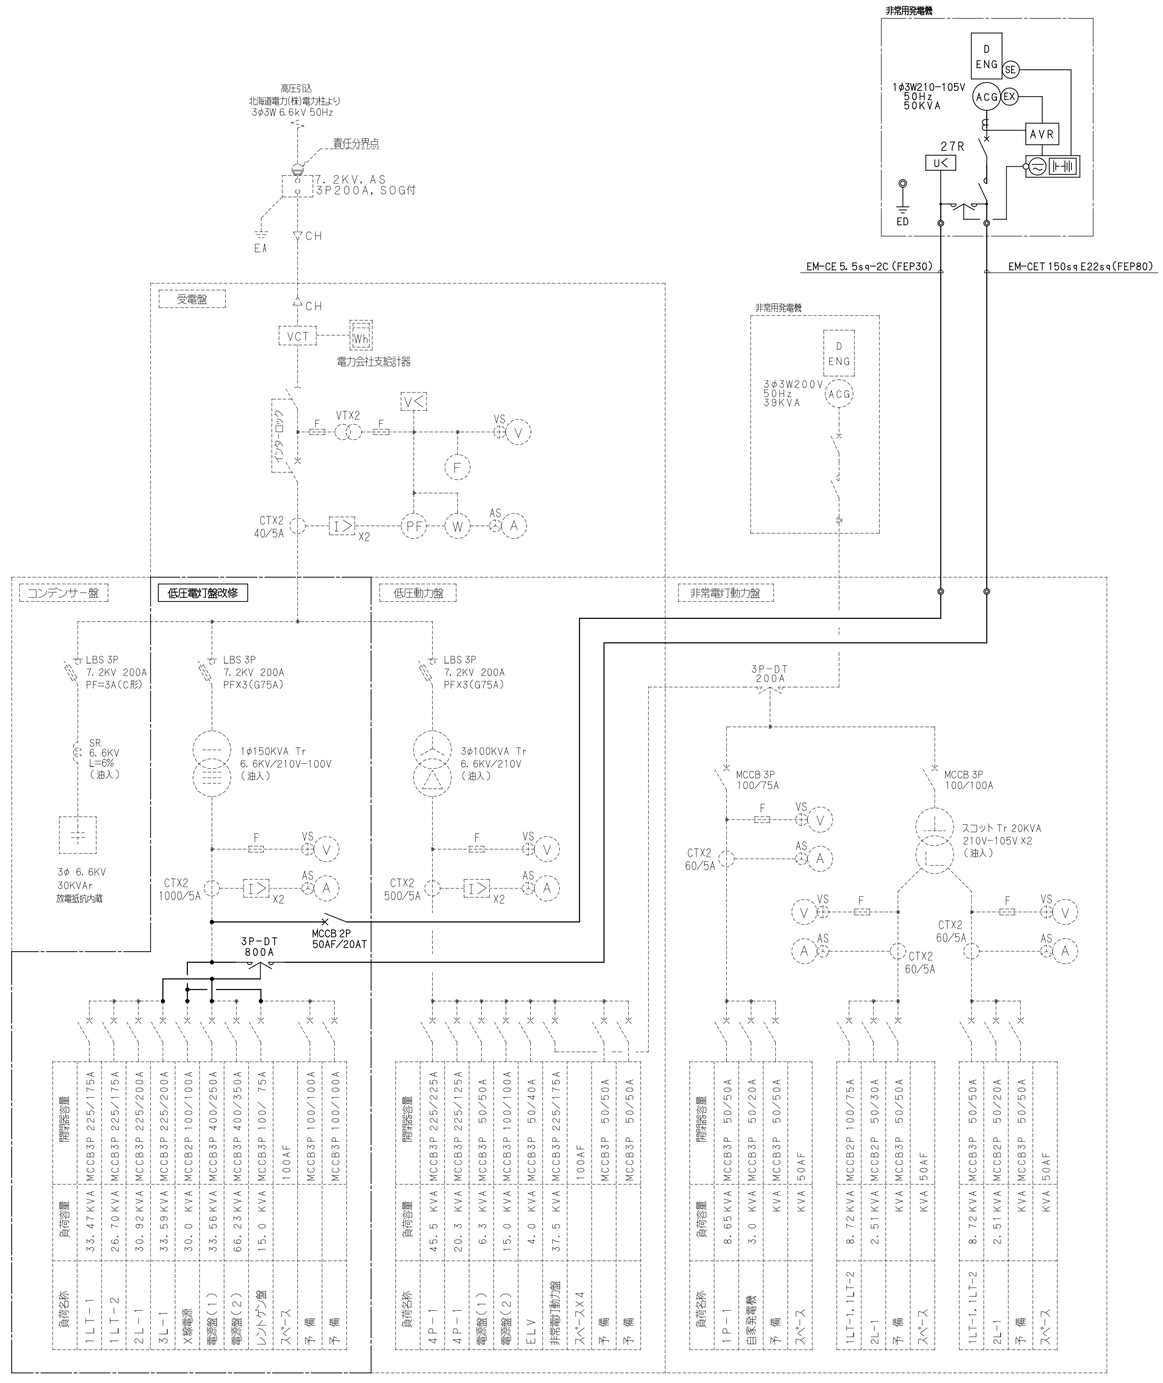

計画通知書に記載された設計者の記名及び押印				法適合確認用押印欄	
計画通知用押印欄					
代表となる設計者氏名・印	その他の設計者氏名・印 欄			構造設計一級建築士氏名・印	設備設計一級建築士氏名・印
	意匠設計者氏名・印	構造設計者氏名・印	設備設計者氏名・印		
印	印	印	印	印	印
	印	印	印		

口座名		建築面積		延面積	
所在地		索引番号		図面番号	
構造		竣工年月日	平成 年 月 日		
建物番号	建物名称	検図者			

共通図 整理番号

整理番号		設計事務所名	株式会社 ビーゴーイング 一級建築士事務所（石）知事登録第３１６４号 管理建築士 八巻 一郎	設計図名称	屋外キュービクル 単線結線図	縮尺	
令和 2 年 8 月	9枚の内 2号	管理技術者	主任技術者 担当者				
年 枚の内 号	年 枚の内 号						

工事名	北海道胆振総合振興局保健環境部苫小牧地域保健室発電機設置工事
	北海道建設部建築局建築整備課