単　線　結　線　図

施設者	檜山振興局			事業場	檜山家畜保健衛生所		
最大電力	90 kW	受電々圧	6.6 kV	常用発電	－ kVA － V	予備発	30 kVA 200 V
供給所	鰔川 発(変)電所	3相短絡容量	24.14 MVA	B種接地抵抗	60 Ω		
主しゃ断装置	CB形、PF・CB形、(PF・S形)	絶縁監視装置	有・(無)	Io、Igr、電話、自動			
施設場所	屋上、柱上、地上、屋内、屋上キュービクル、地上キュービクル、(屋内キュービクル)						
電線路	種類	架空電線路、(地中電線路)					
	電線の種類および太さ	CVT38sq×90m					
	施設方法	架空、架空ケーブル、(地中ケーブル)(直埋、(管路式)、暗きょ、保護管種別 FEP)					

番号	
K	9504
画	20
区	61
図	81
番	59
の	56
号	30

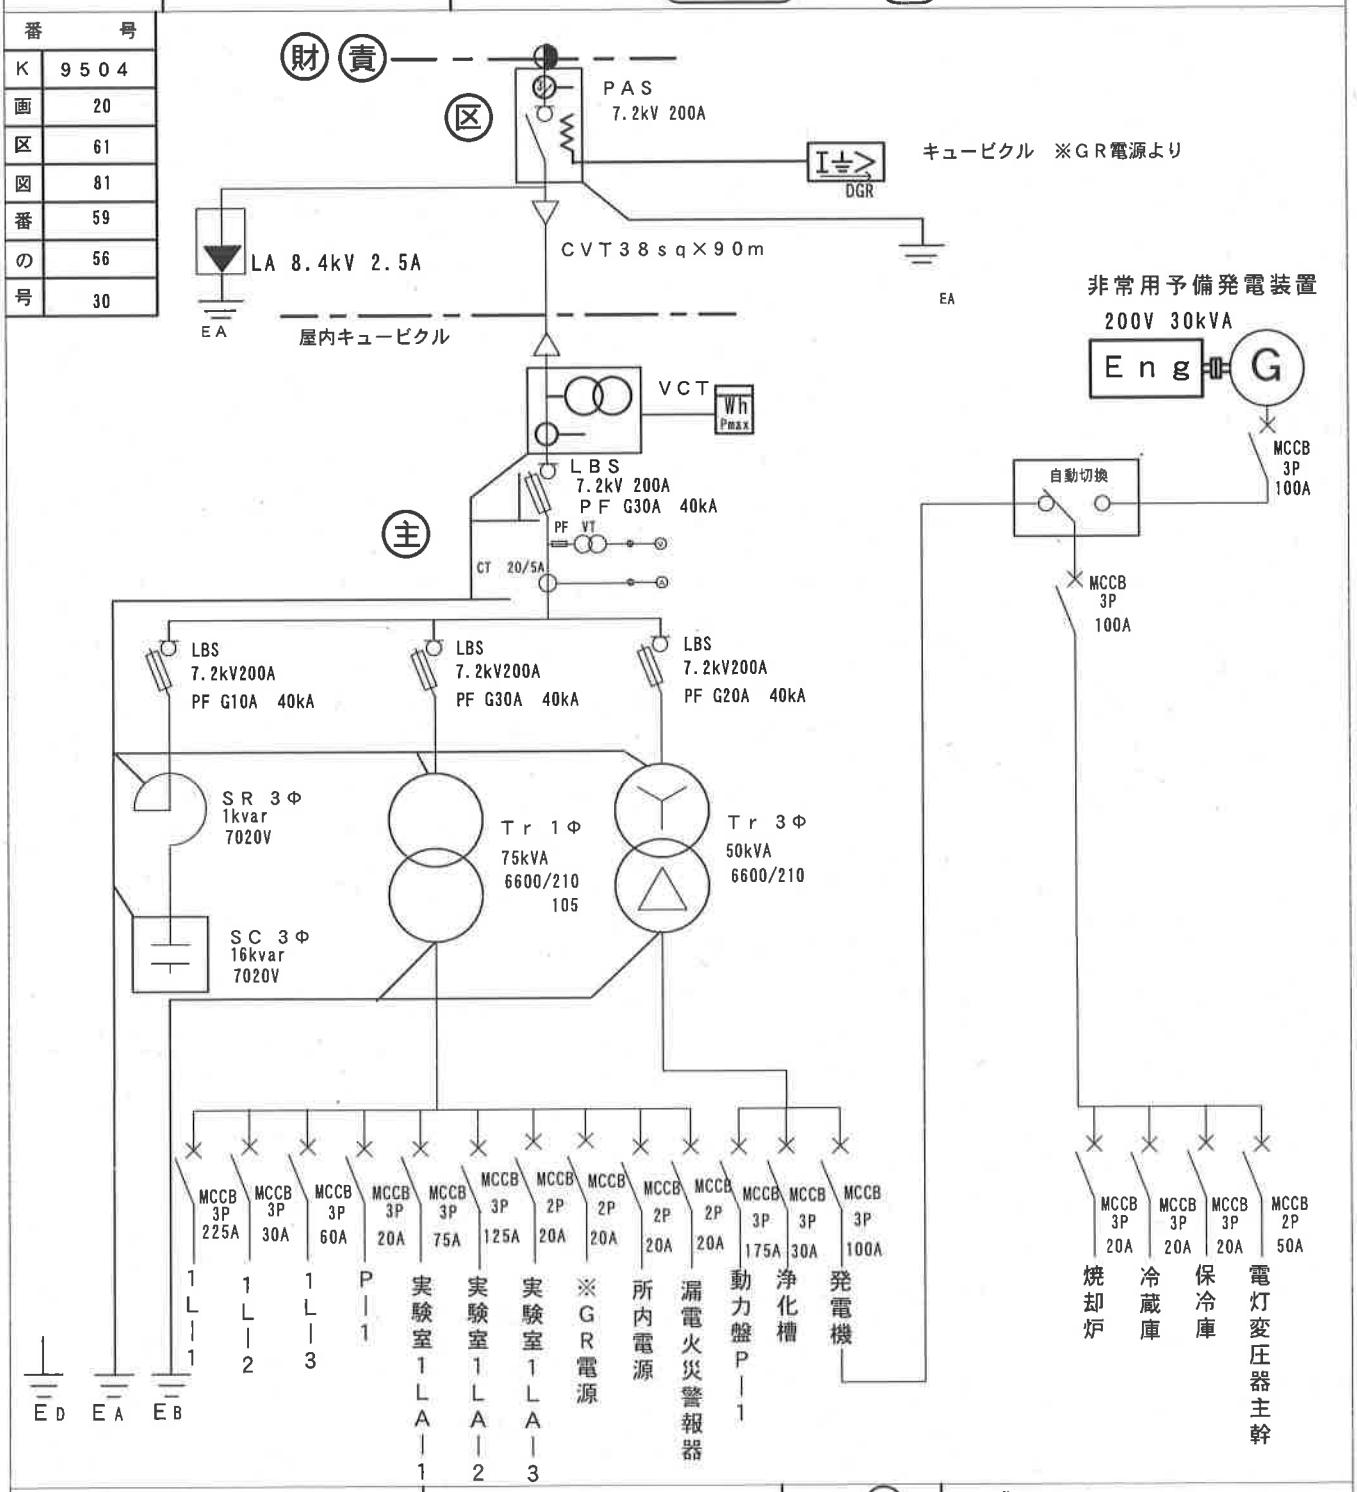

台帳No. 573	新 (変)	平成24年 4月 1日	