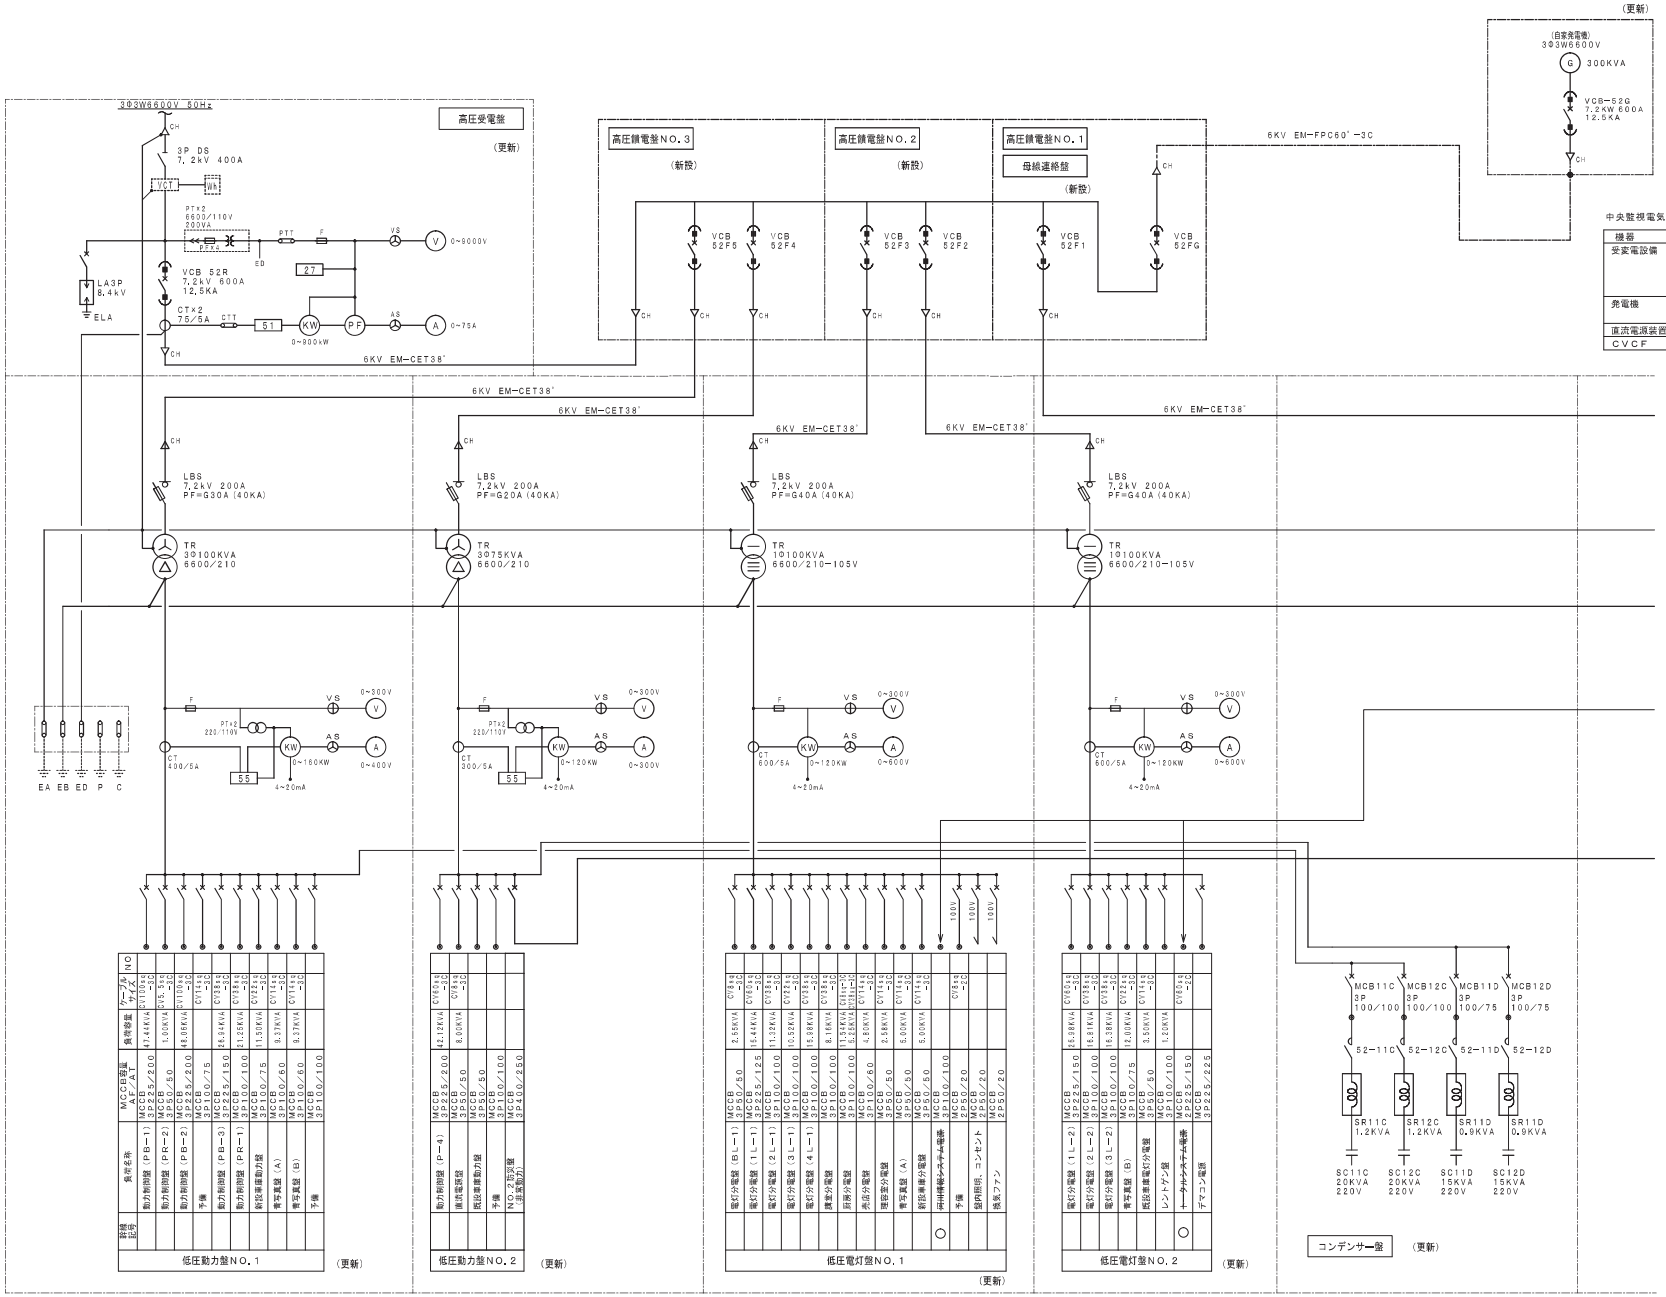

中央監視電気設備状態・警報・計測点数一覧　　注）太枠は今回増設する点数を示す。

機器	状態	警報	計測	積算
受変電設備		○（不足電圧）	○（電灯(1)電力量KW）	
		○（受電高圧地絡）	○（電灯(2)電力量KW）	
		○（受電高圧過電流）	○（動力(1)電力量KW）	
			○（動力(2)電力量KW）	
発電機	○（電圧確立）	○（故障）		○（発電機油使用量ℓ）
		○（電力負荷80%以上）		
直流電源装置		○（故障）		
CVCF		○（故障）		

計画通知書に記載された設計者の記名及び押印				法適合確認用押印欄	
計画通知用押印欄					
代表となる設計者氏名・印	その他の設計者氏名・印　欄			構造設計一級建築士氏名・印	設備設計一級建築士氏名・印
	意匠設計者氏名・印	構造設計者氏名・印	設備設計者氏名・印		
㊞	㊞	㊞	㊞	㊞	㊞

口座名		建築面積		延面積	
所在地		索引番号		図面番号	
構造		調整年月日	令和　年　月　日		
建築番号		調整者職氏名			

共通図　整理番号

整理番号	
20枚ノ内　2号	
R3年1月	
年　枚ノ内　号	年　枚ノ内　号

設計事務所名	株式会社　真紀設備設計事務所 一級建築士事務所 北海道知事登録 第（石）第3016号 管理建築士　入倉　裕之				
管理技術者		主任技術者		主任技術者	担当者

設計図名称	受変電設備 単線結線図 （改修図）
縮尺	— / 1/50 / —

工事名	北海道檜山合同庁舎非常用電源設備改修工事
	北海道建設部建築局建築整備課