


20-61-20-86-26-07

檜山合同庁舎 構内図

N

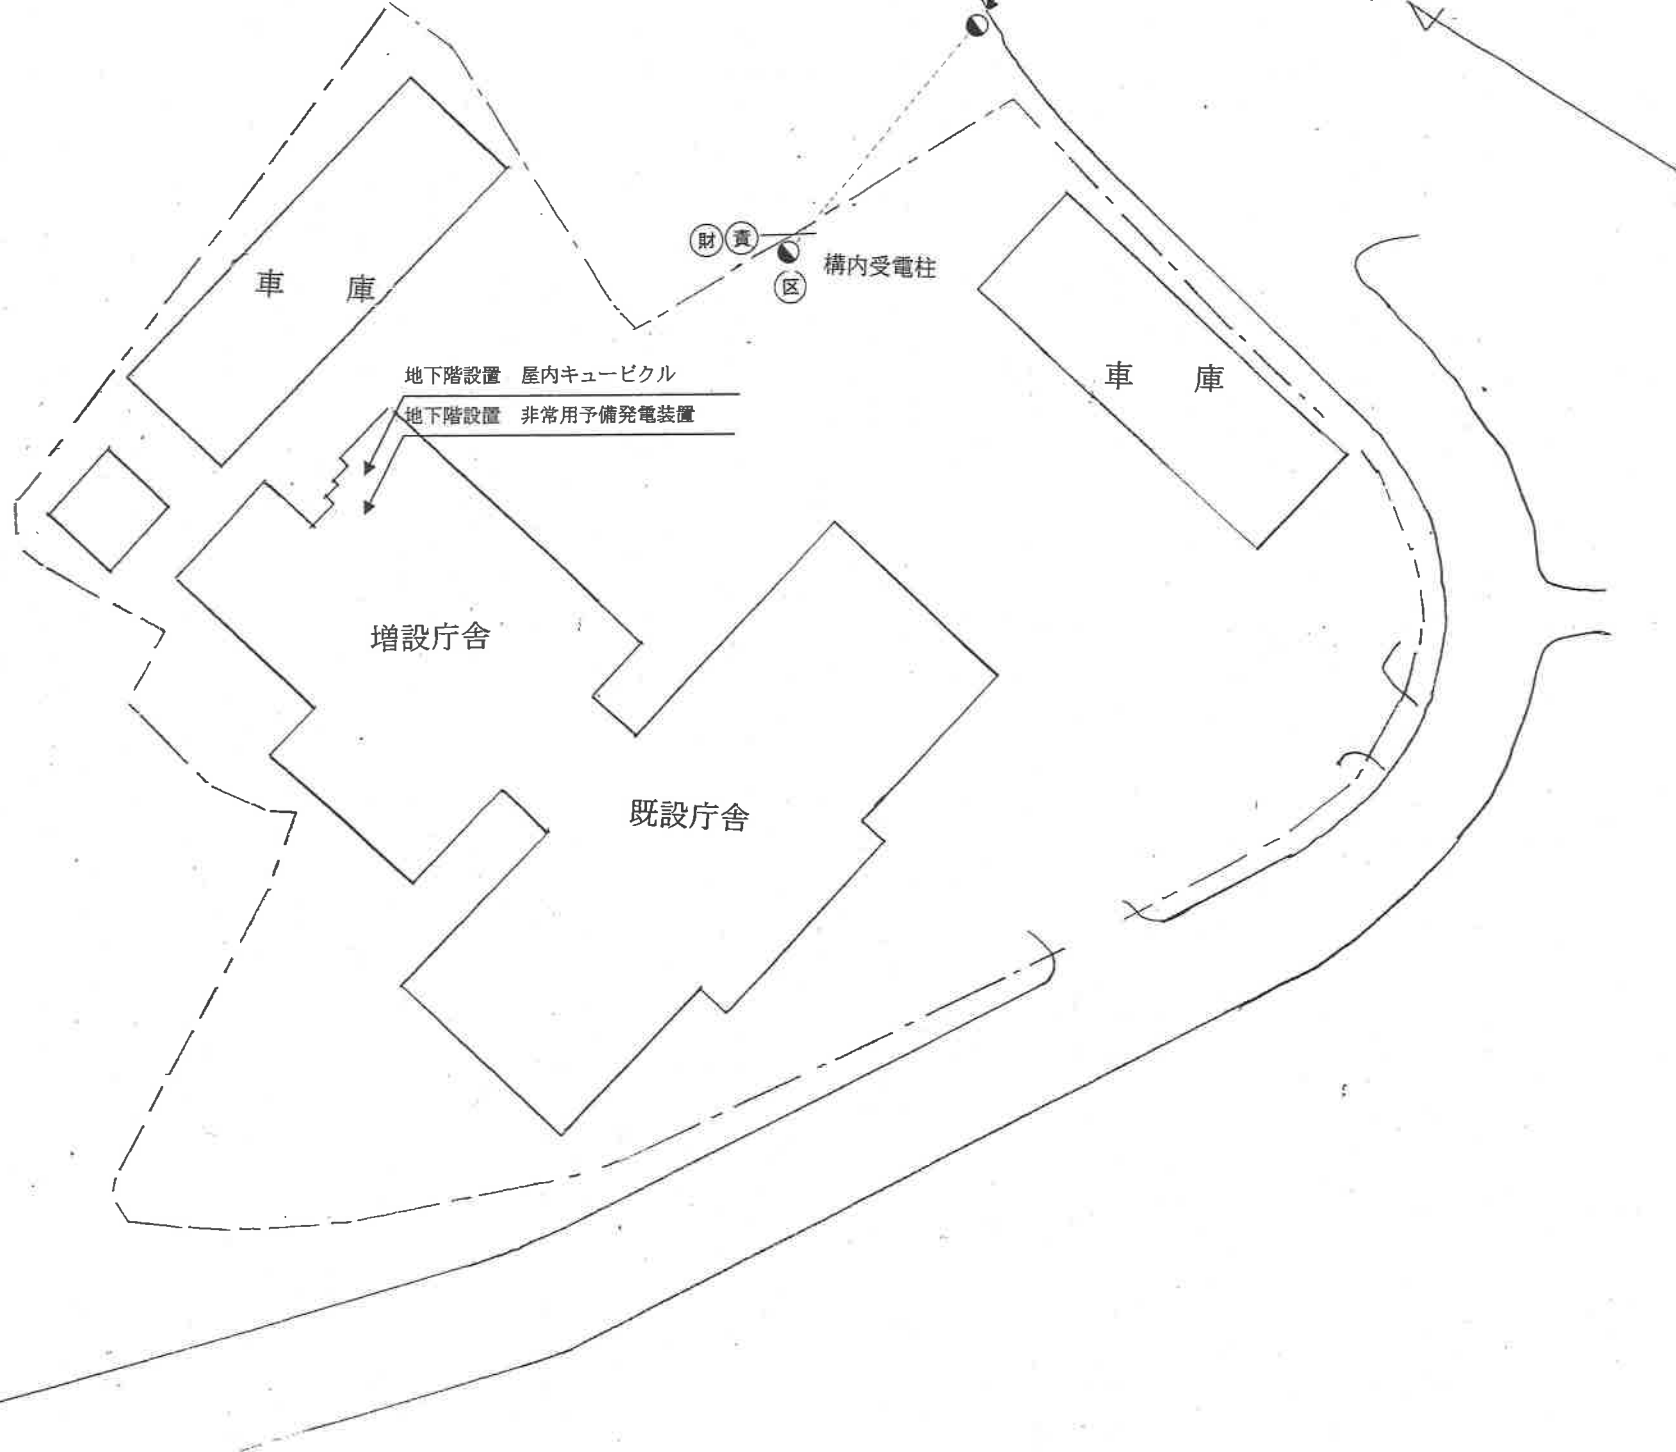

財 責
区

構内受電柱

地下階設置 屋内キュービクル

地下階設置 非常用予備発電装置

車 庫

車 庫

増設庁舎

既設庁舎