単線結線図

施設者	北海道留萌振興局		事業所	留萌家畜保健衛生所BSE検査室	
最大電力	実績 93 kW	受電電圧	6.6 kV	常用発電	— kVA — V	予備発電	— kVA — V
供給所	幌延(F1) ~~変電所~~	3相短絡容量	4.69 MVA	B種接地抵抗	37 Ω
主しゃ断装置	CB形、PF・CB形、(PF・S形)	絶縁監視装置	(有)・無	Io、(Igr)、電話、(自動)	
設置場所	屋上、柱上、地上、屋内、屋上キュービクル、(地上キュービクル)、屋内キュービクル				
電線路	種類	(架空電線路)、(地中電線路)			
	電線の種類および太さ	CVT 38mm² × 3C × 20m			
	施設方法	架空、(架空ケーブル)、(地中ケーブル)(直埋、(管路式)、暗きょ、保護管種別 FEP)			

番号	
K	9281
画	71
区	36
図	17
番	62
の	50
号	23

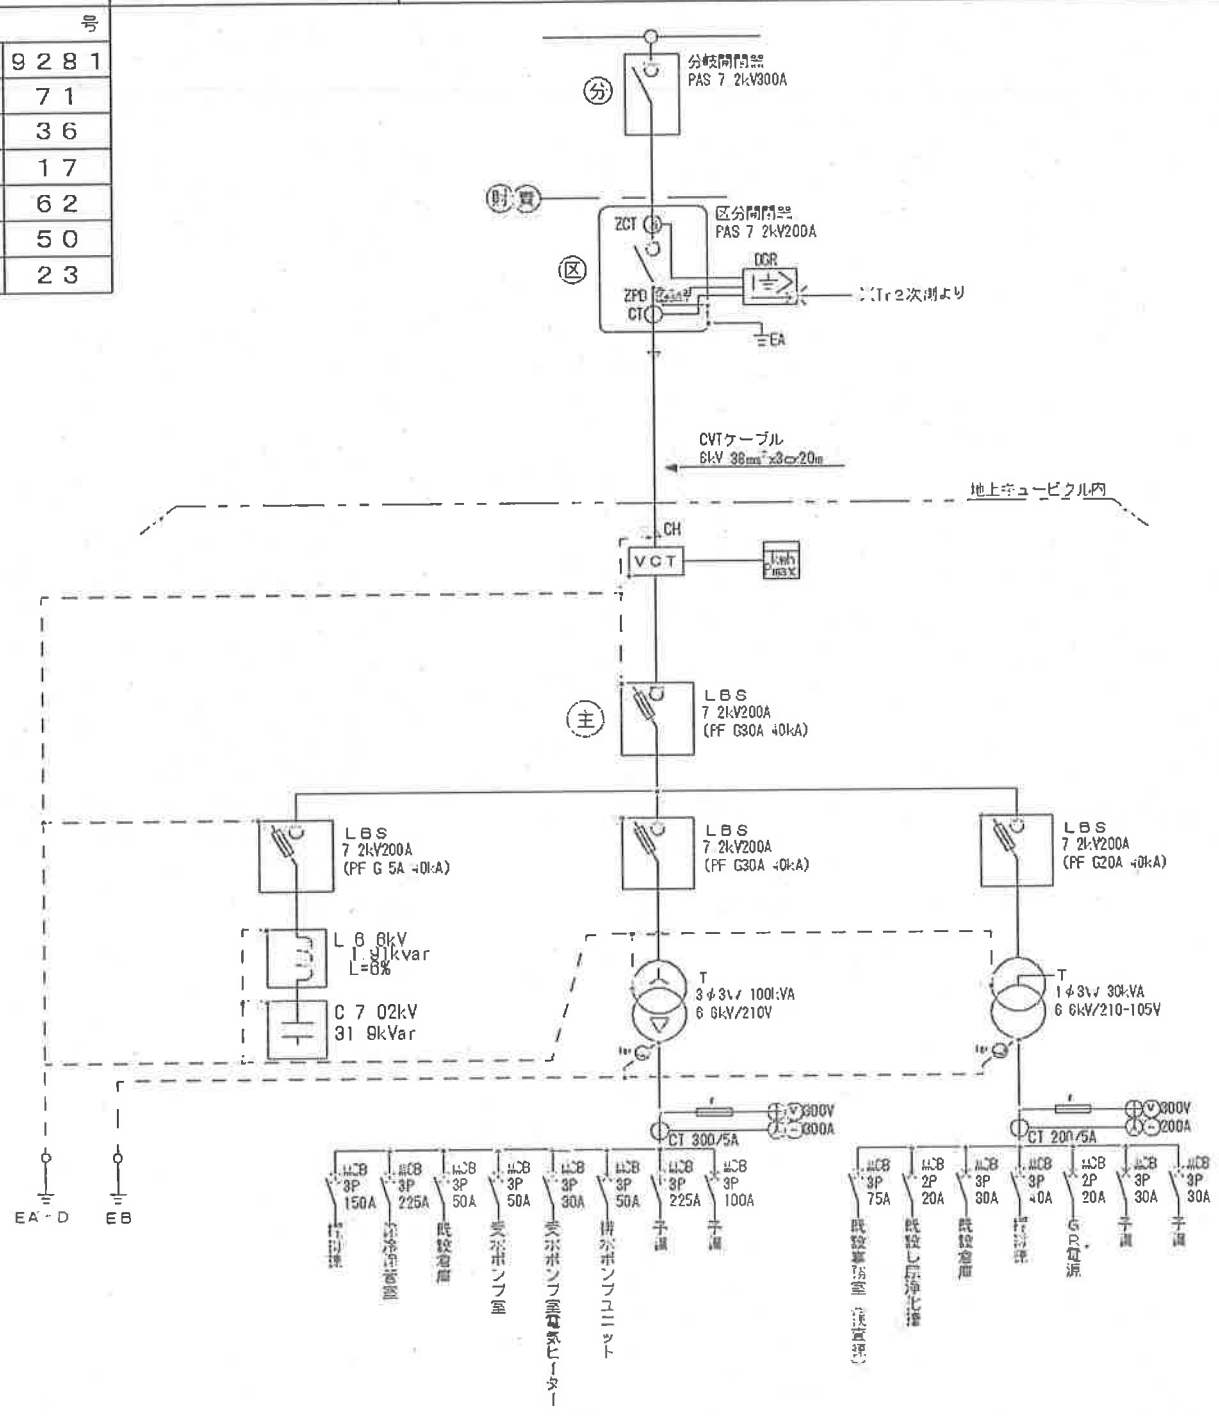

構内 ~~一般~~ 事業所	台帳No 1006	新 (変)	H26年 8月31日

(保安様式・管理－10)