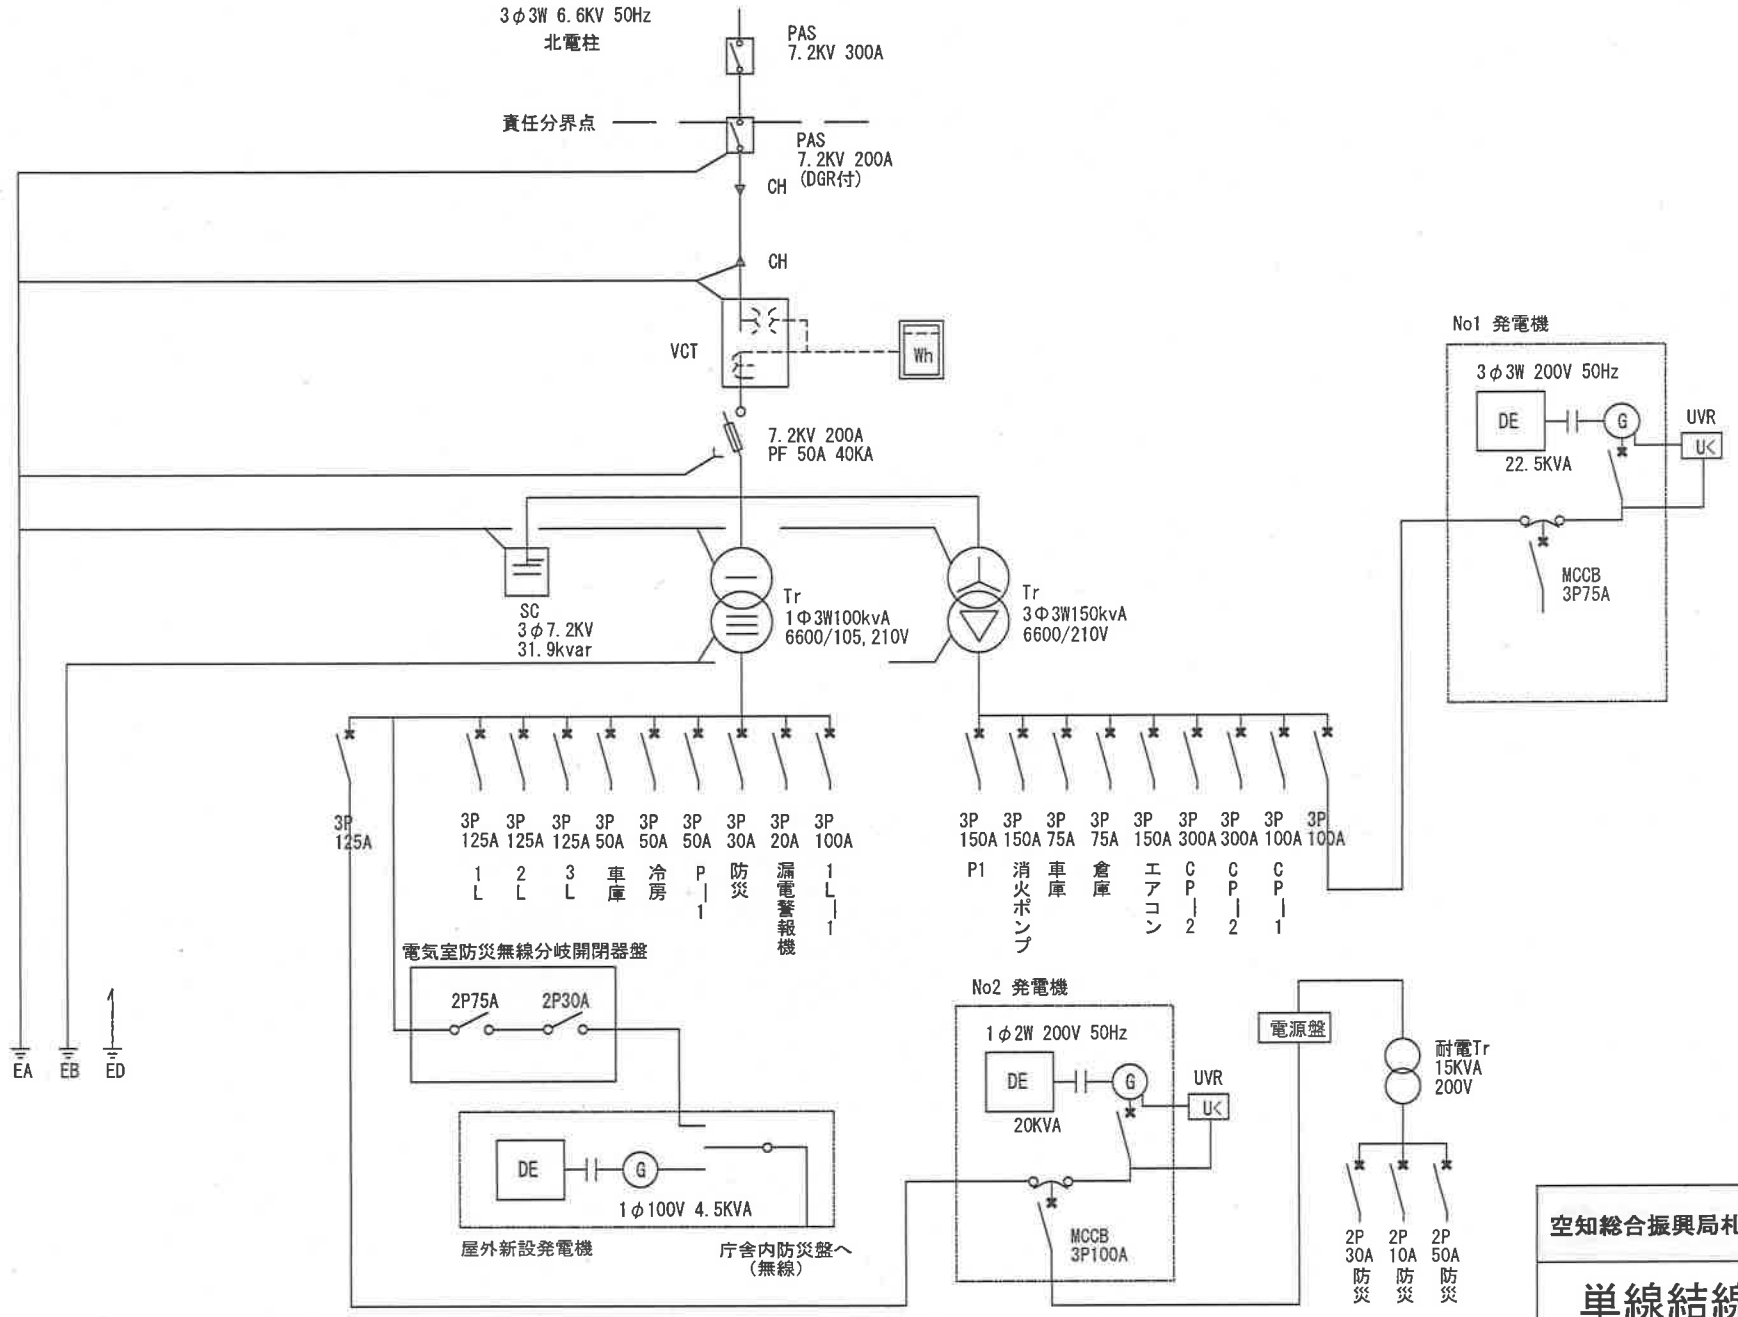

空知総合振興局札幌建設管理部

単線結線図