口座番号	2030	所　在	旭川市西神楽4線5号	地　番	6-30,3-44,3-3593	家屋番号	6－30	区　分	建物間取図
区　分	03	名　称	管理棟	口座名	旭川技専新庁舎	種　目	事務所建	数　量	1801.79 / 4015.30 m²
名称番号	001	部局名	北海道立旭川高等技術専門学院	作成年月日	平成 7 年3月31日	登記年月日	平成 7 年4月25日	作製者	㈱ダイイチプラニング

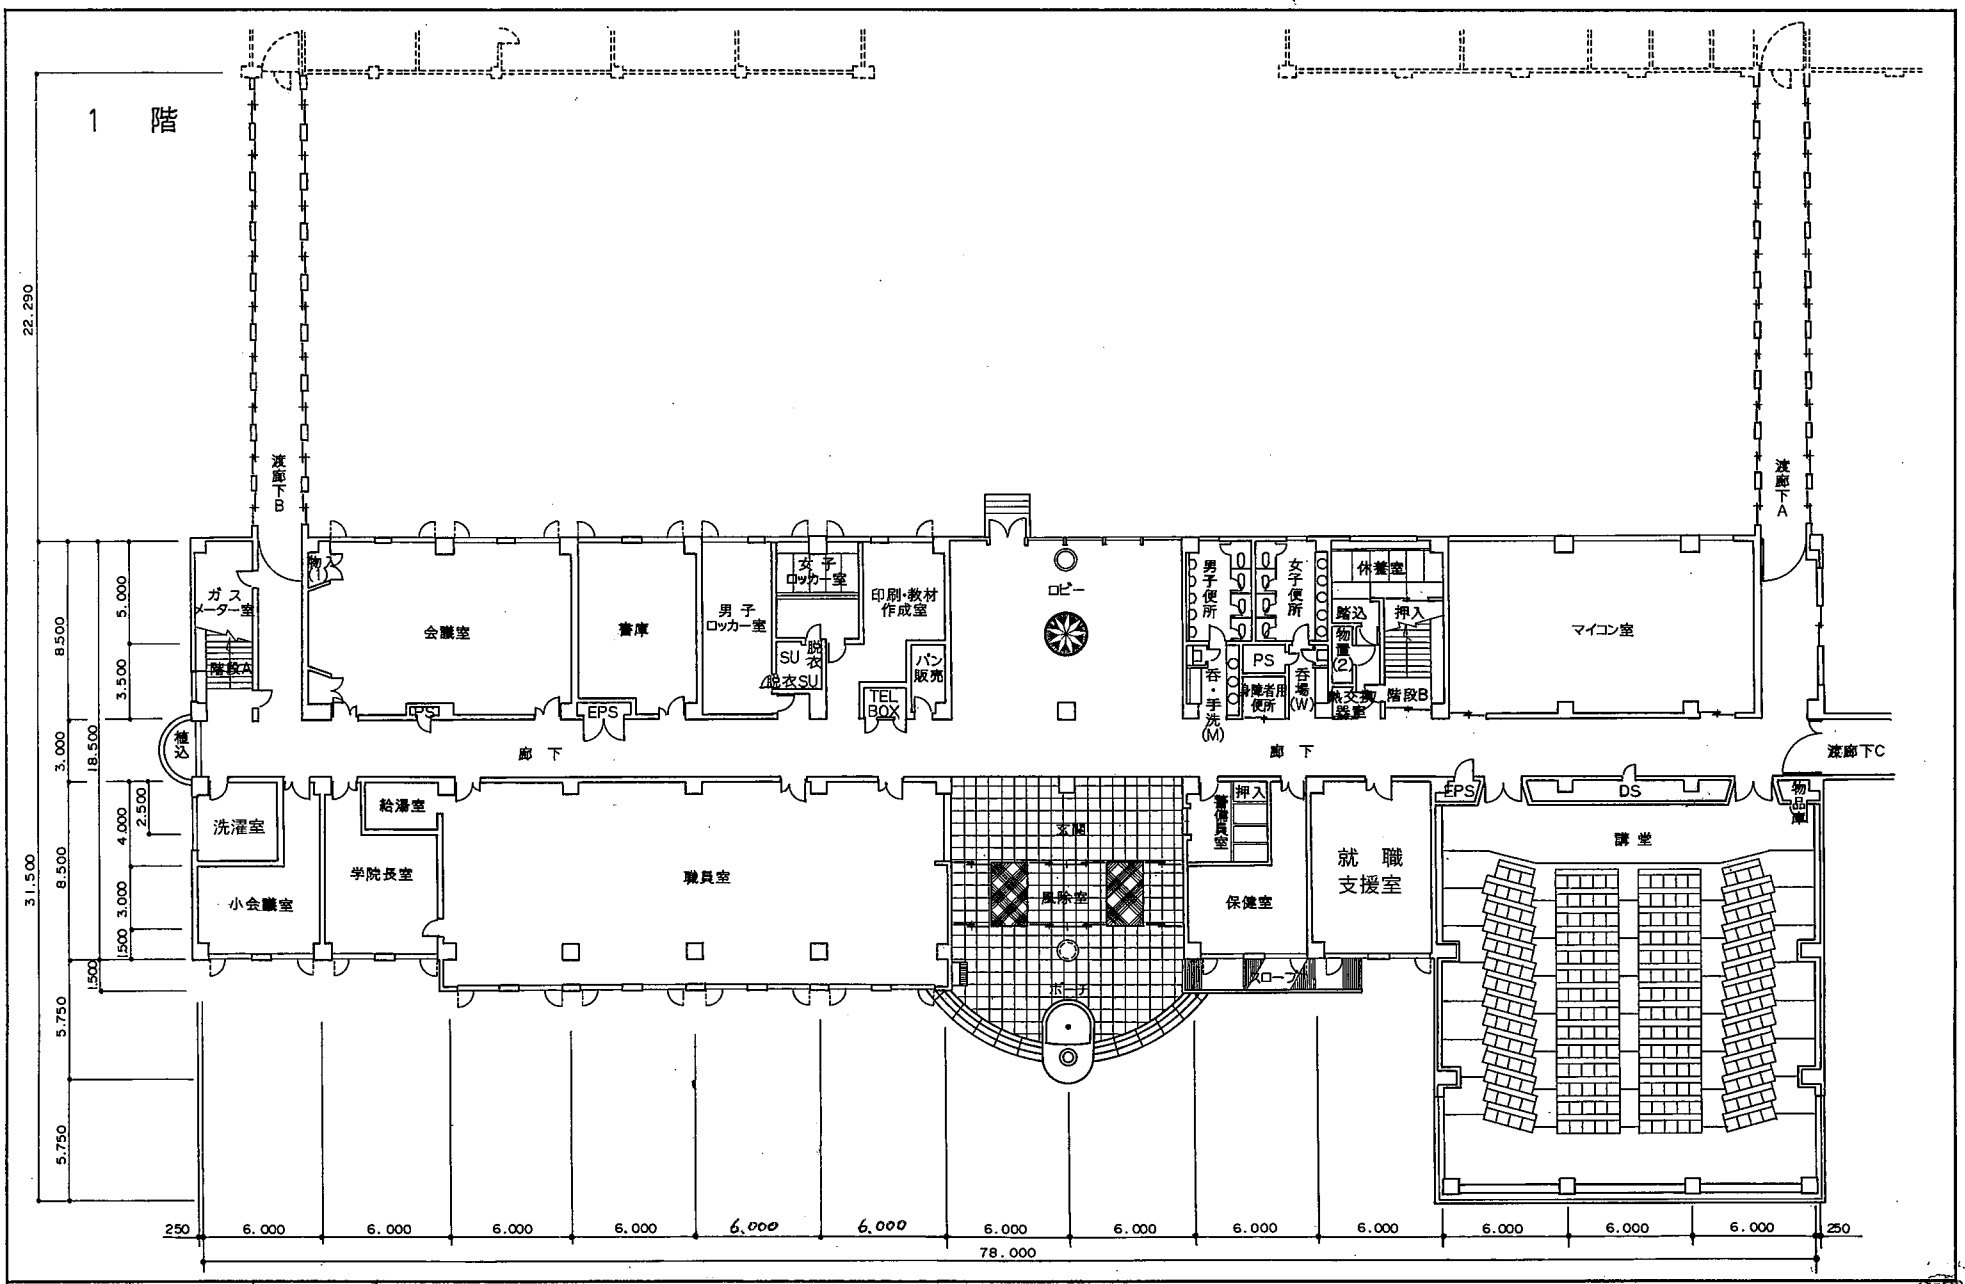

別紙

縮　尺	1／300	1／

調製者　庶務課長　清水　一夫